


LEGENDA MÍSTNOSTÍ

OZNAČENÍ	NÁZEV MÍSTNOSTI	PLOCHA [m²]
101	ZÁDVEŘÍ - VSTUP	5.90
102	VSTUPNÍ HALA	33.75
103	POKLADNA	12.54
104	POKLADNA	10.34
105	ÚSTŘEDNA EPS	3.73
106	SCHODIŠTĚ	25.96
107	FOYER	98.69
108	OBČERSTVENÍ	26.06
110	VÝTAH - VÝSTUP, ZÁSOBOVÁNÍ	4.20
111	SCHODIŠTĚ DO SUTERÉNU	9.12
112	WC ŽENY PŘEDSÍŇ	6.57
113	WC ŽENY	5.42
114	WC MUŽI PŘEDSÍŇ	4.26
115	WC MUŽI	8.19
116	WC IMOBILNÍ	4.57
117	ŠATNA + WC PERSONÁL	6.27
118	SKLAD	10.75
119	ELEKTROROZVODNA	6.44
120	CHODBA	44.95
121	SKLAD	8.22
122	ÚKLIDOVÁ MÍSTNOST	7.27
123	SKLAD	7.13
124	CHODBA + SCHODIŠTĚ	12.66
125	CHODBA + SCHODIŠTĚ	14.42

PLOCHA MÍSTNOSTÍ CELKEM: 377.41

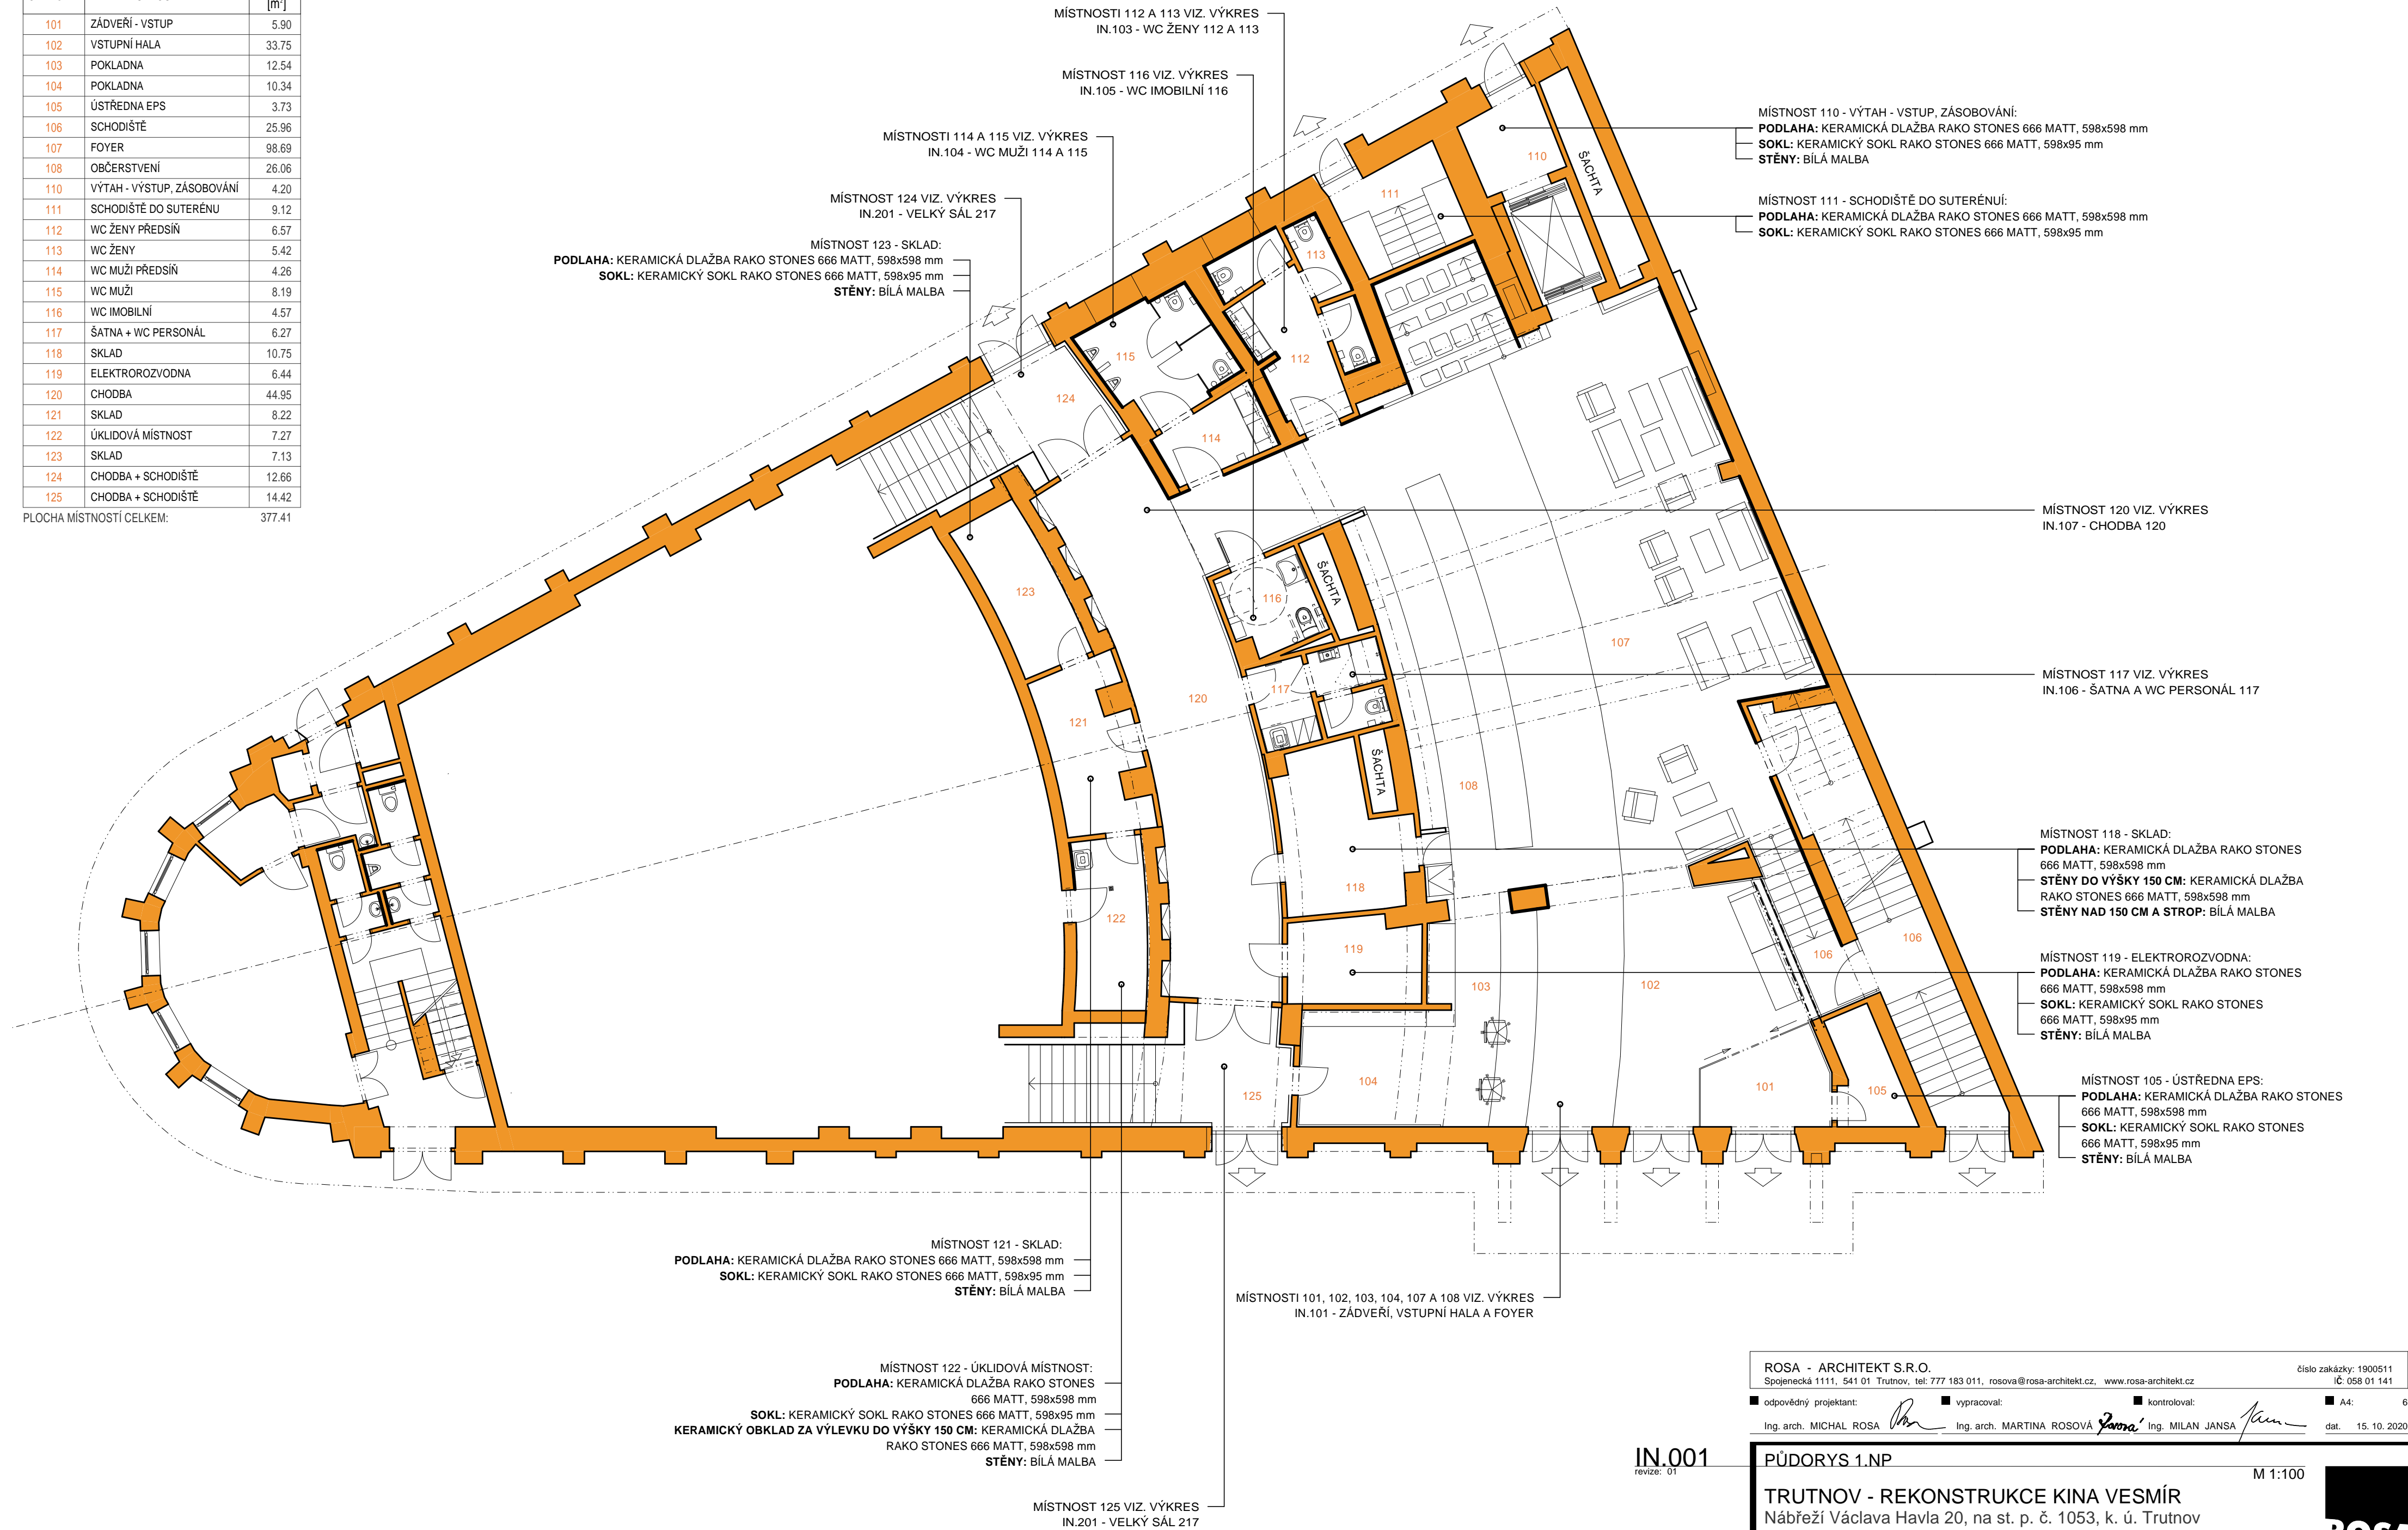

ROSA - ARCHITEKT S.R.O. Spojenecká 1111, 541 01 Trutnov, tel: 777 183 011, <a href="mailto:rosova@rosa-architekt.cz">rosova@rosa-architekt.cz</a> , <a href="http://www.rosa-architekt.cz">www.rosa-architekt.cz</a>				číslo zakázky: 1900511 IČ: 058 01 141	
■ odpovědný projektant:	■ vypracoval:	■ kontroloval:	■ A4:	6	
Ing. arch. MICHAL ROSA		Ing. arch. MARTINA ROSOVÁ		Ing. MILAN JANSÁ	
				dat. 15. 10. 2020	

IN.001  
revize: 01

PŮDORYS 1.NP

M 1:100

TRUTNOV - REKONSTRUKCE KINA VESMÍR  
Nábřeží Václava Havla 20, na st. p. č. 1053, k. ú. Trutnov

PROJEKT INTERIÉRU

