



OSAZENÍ KONCOVÝCH PRVKŮ
PRO GASTRO TECHNOLOGII
M 1:50

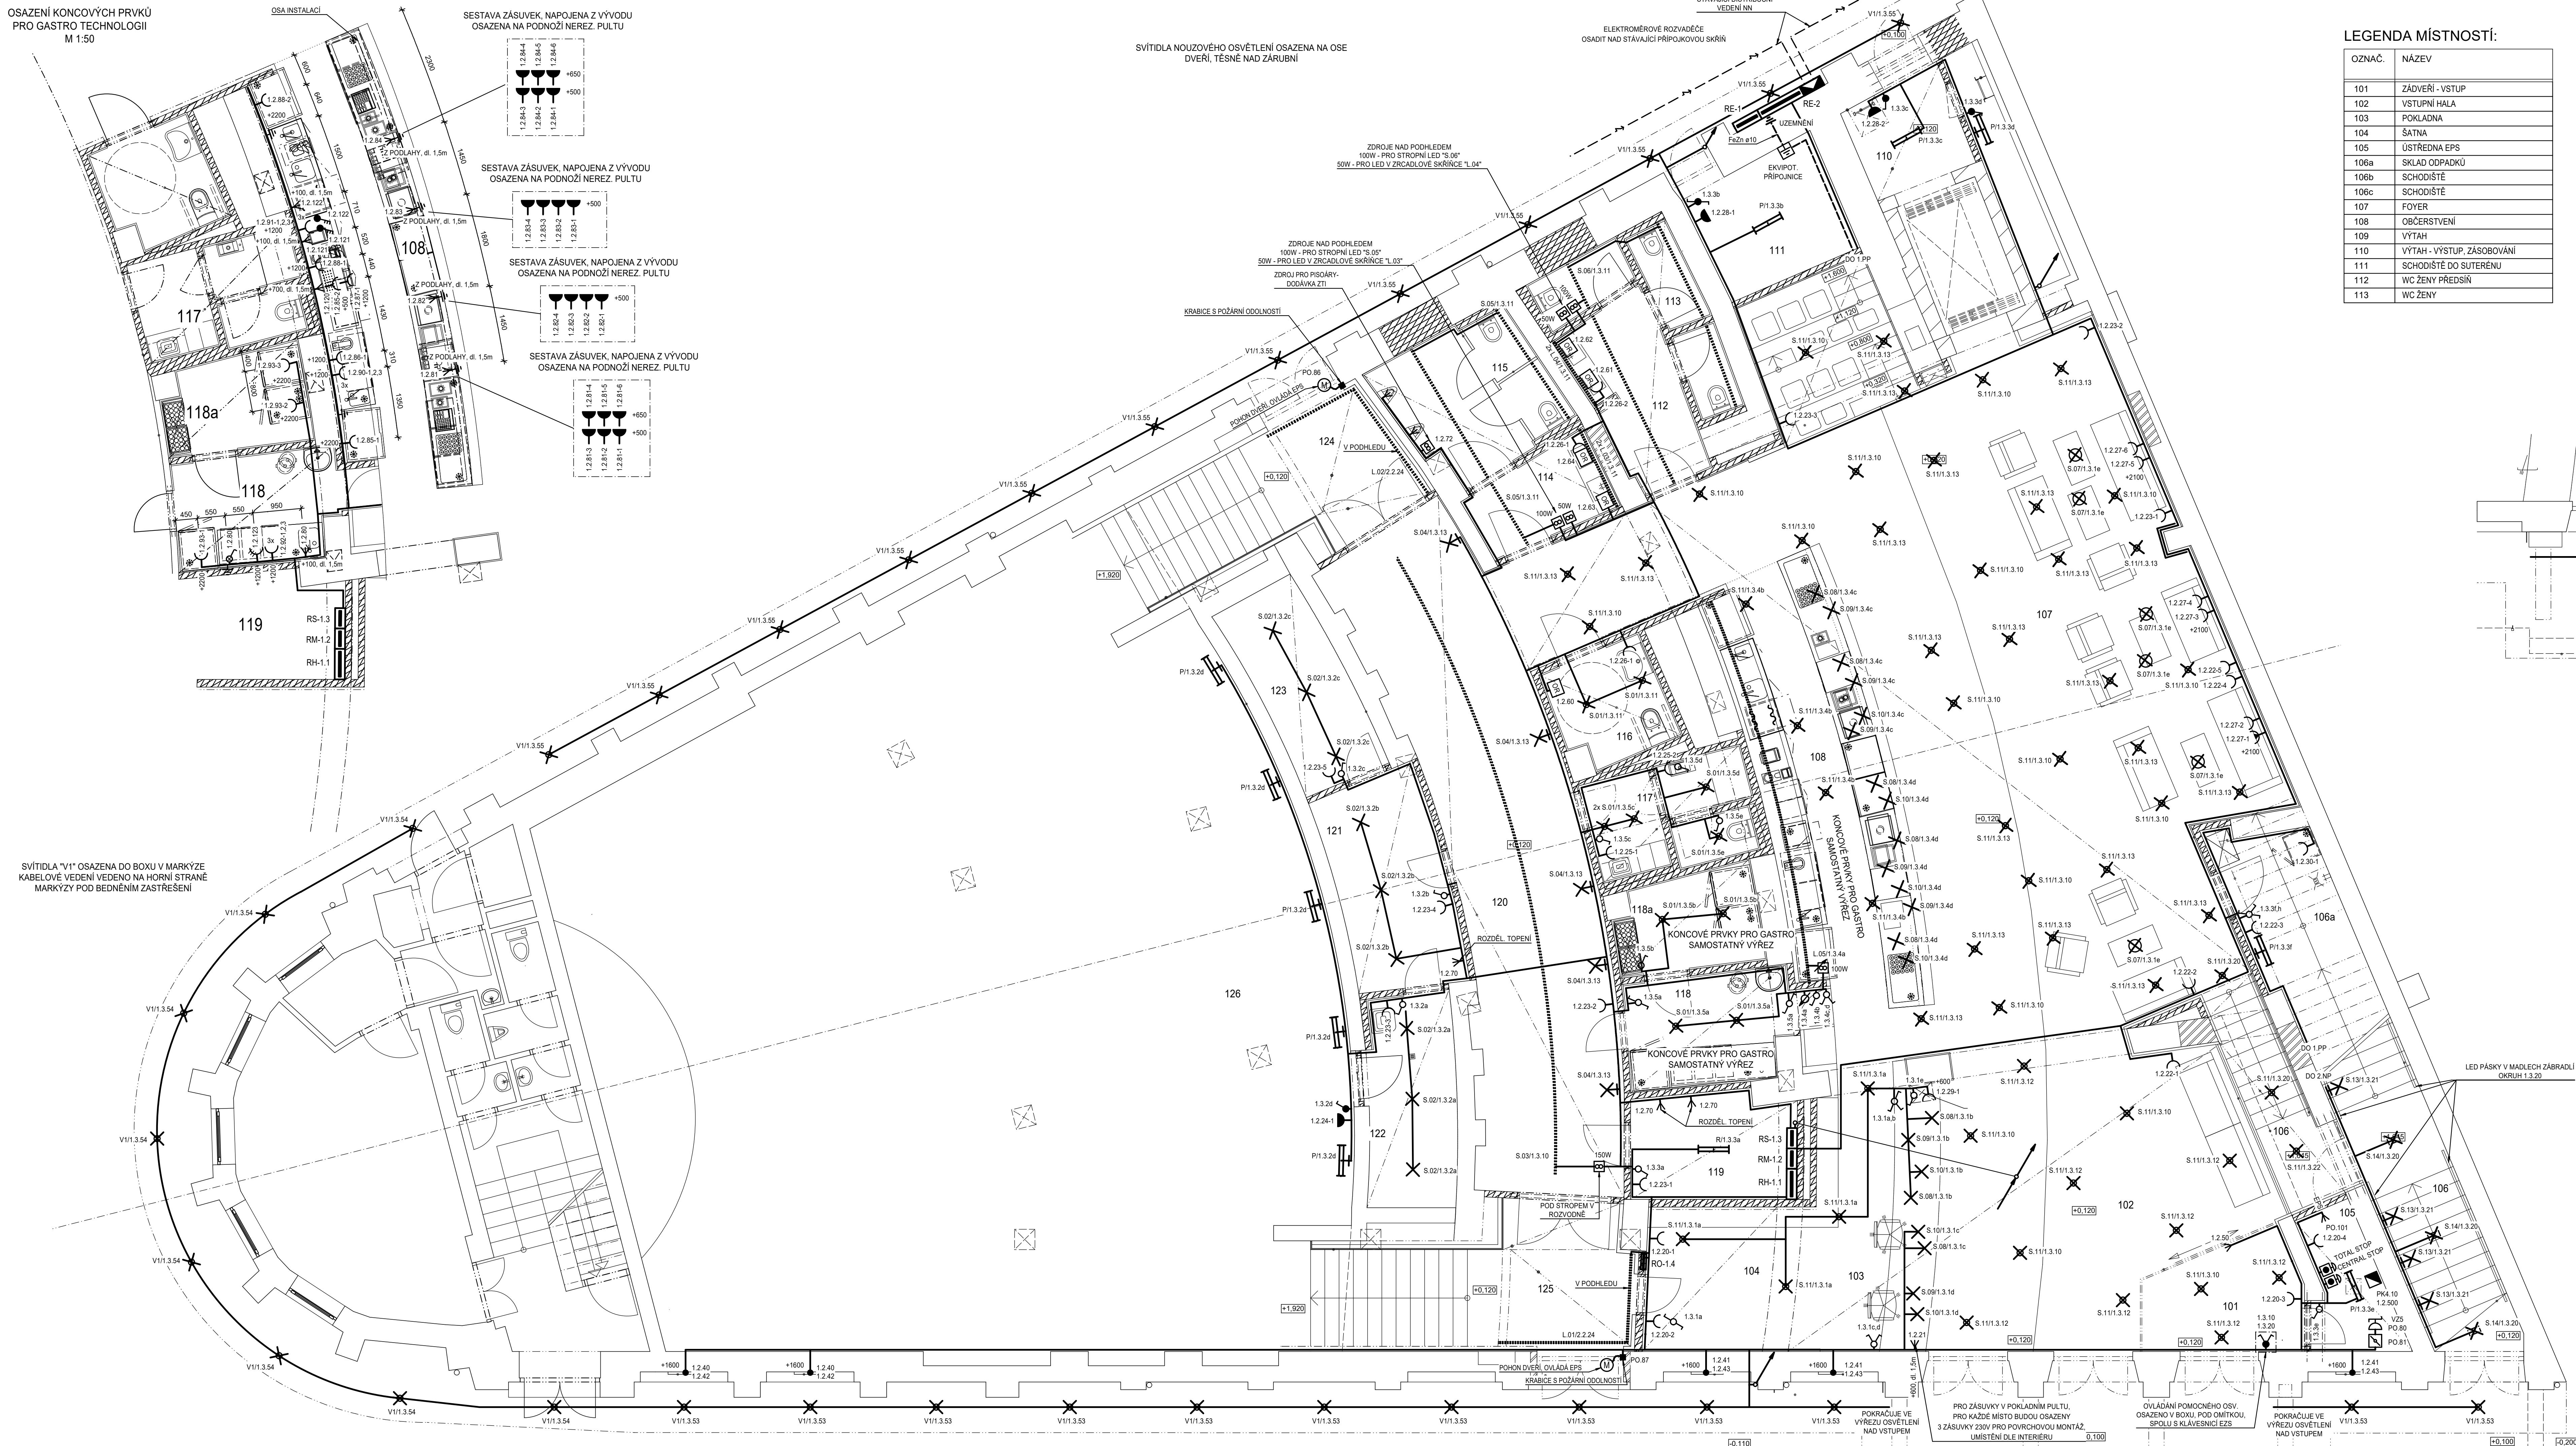

LEGENDA MÍSTNOSTÍ:

OZNAČ.	NÁZEV
101	ZADVĚŘÍ - VSTUP
102	VSTUPNÍ HALA
103	POKLADNA
104	ŠATNA
105	ÚSTŘEDNA EPS
106a	SKLAD ODPAVKŮ
106b	SCHODIŠTĚ
106c	SCHODIŠTĚ
107	FOYER
108	OBČERSTVENÍ
109	VÝTAH
110	VÝTAH - VÝSTUP, ZÁSOBOVÁNÍ
111	SCHODIŠTĚ DO SUTERÉNU
112	WC ŽENY PŘEDSÍNÍ
113	WC ŽENY

114	WC MUŽI PŘEDSÍN
115	WC MUŽI
116	WC IMOBILIN
117	ŠATNA + WC PERSONÁL
118	PŘEJÍMKÁ DVOUZEŇNÝCH POKRMŮ
118a	SKLAD POTRAVIN A NÁPOJŮ
119	ELEKTROIZOLÁČNÍ
120	CHODBA
121	SKLAD
122	ÚKLIDOVÁ MÍSTNOST
123	SKLAD
124	CHODBA + SCHODIŠTĚ
125	CHODBA + SCHODIŠTĚ
126	PROSTOR POD HLADIŠTĚM

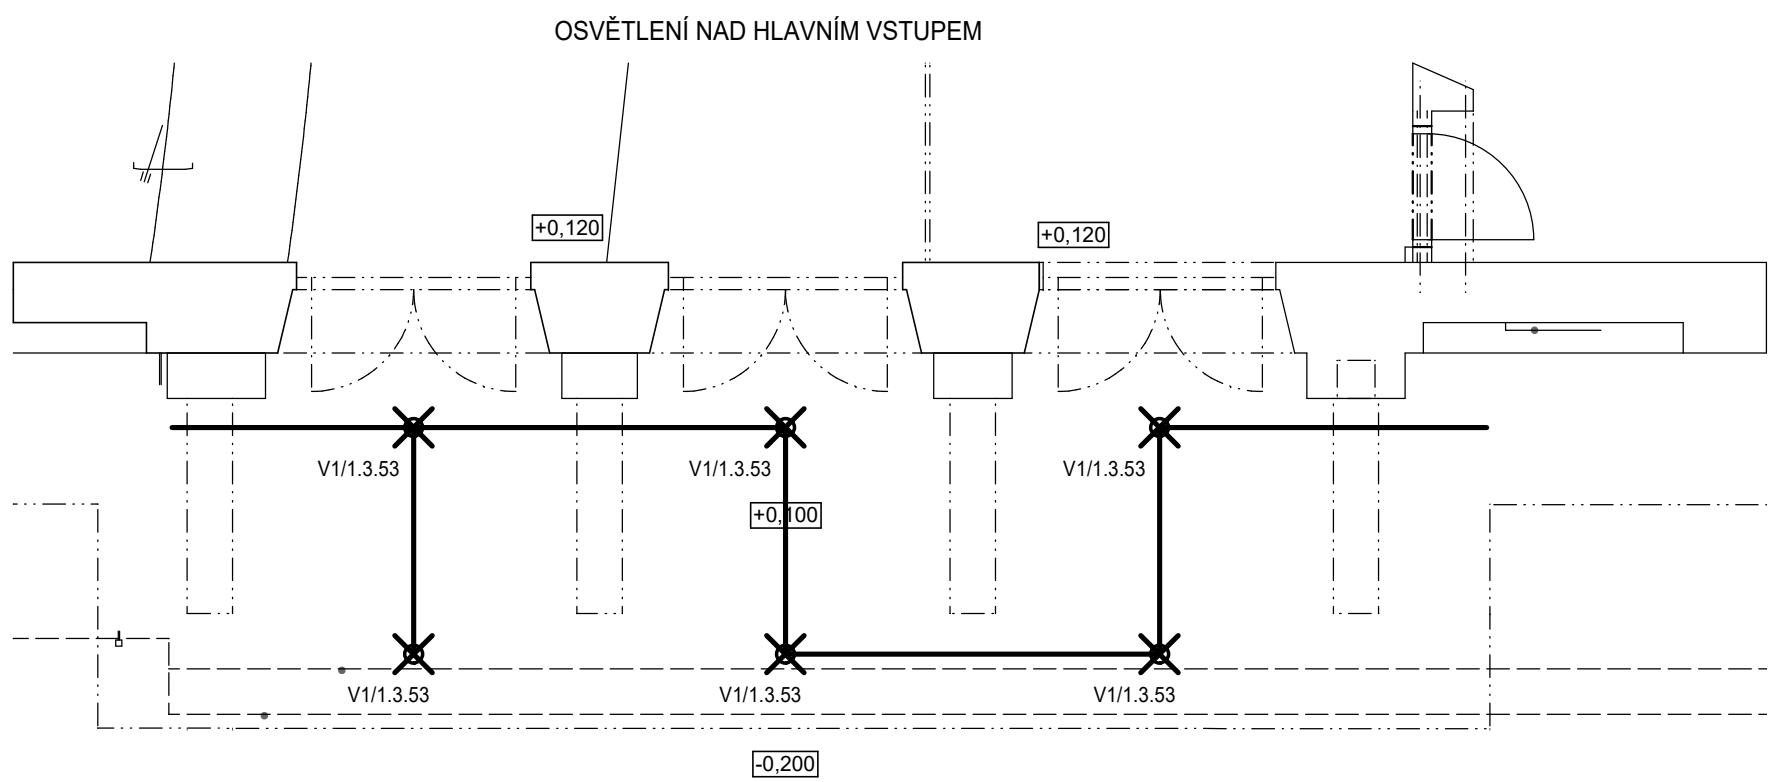

TRUTNOV - REKONSTRUKCE KINA VESMÍR			ZAKÁZKA Č.
Nábřeží Vládky Havla 20, na st.p.č. 1053, k.ú. Trutnov			DOKUMENTACE PRO PROVEDENÍ STAVBY
DL PROJEKTU	ELEKTROIZOVODY	FORMAT	1:50
NAZEV VÝKRESU	PŮDORYS - 1.NP	MĚŘÍTKO	1:50
		VÝKRES	0
			D.1.4.EL.6