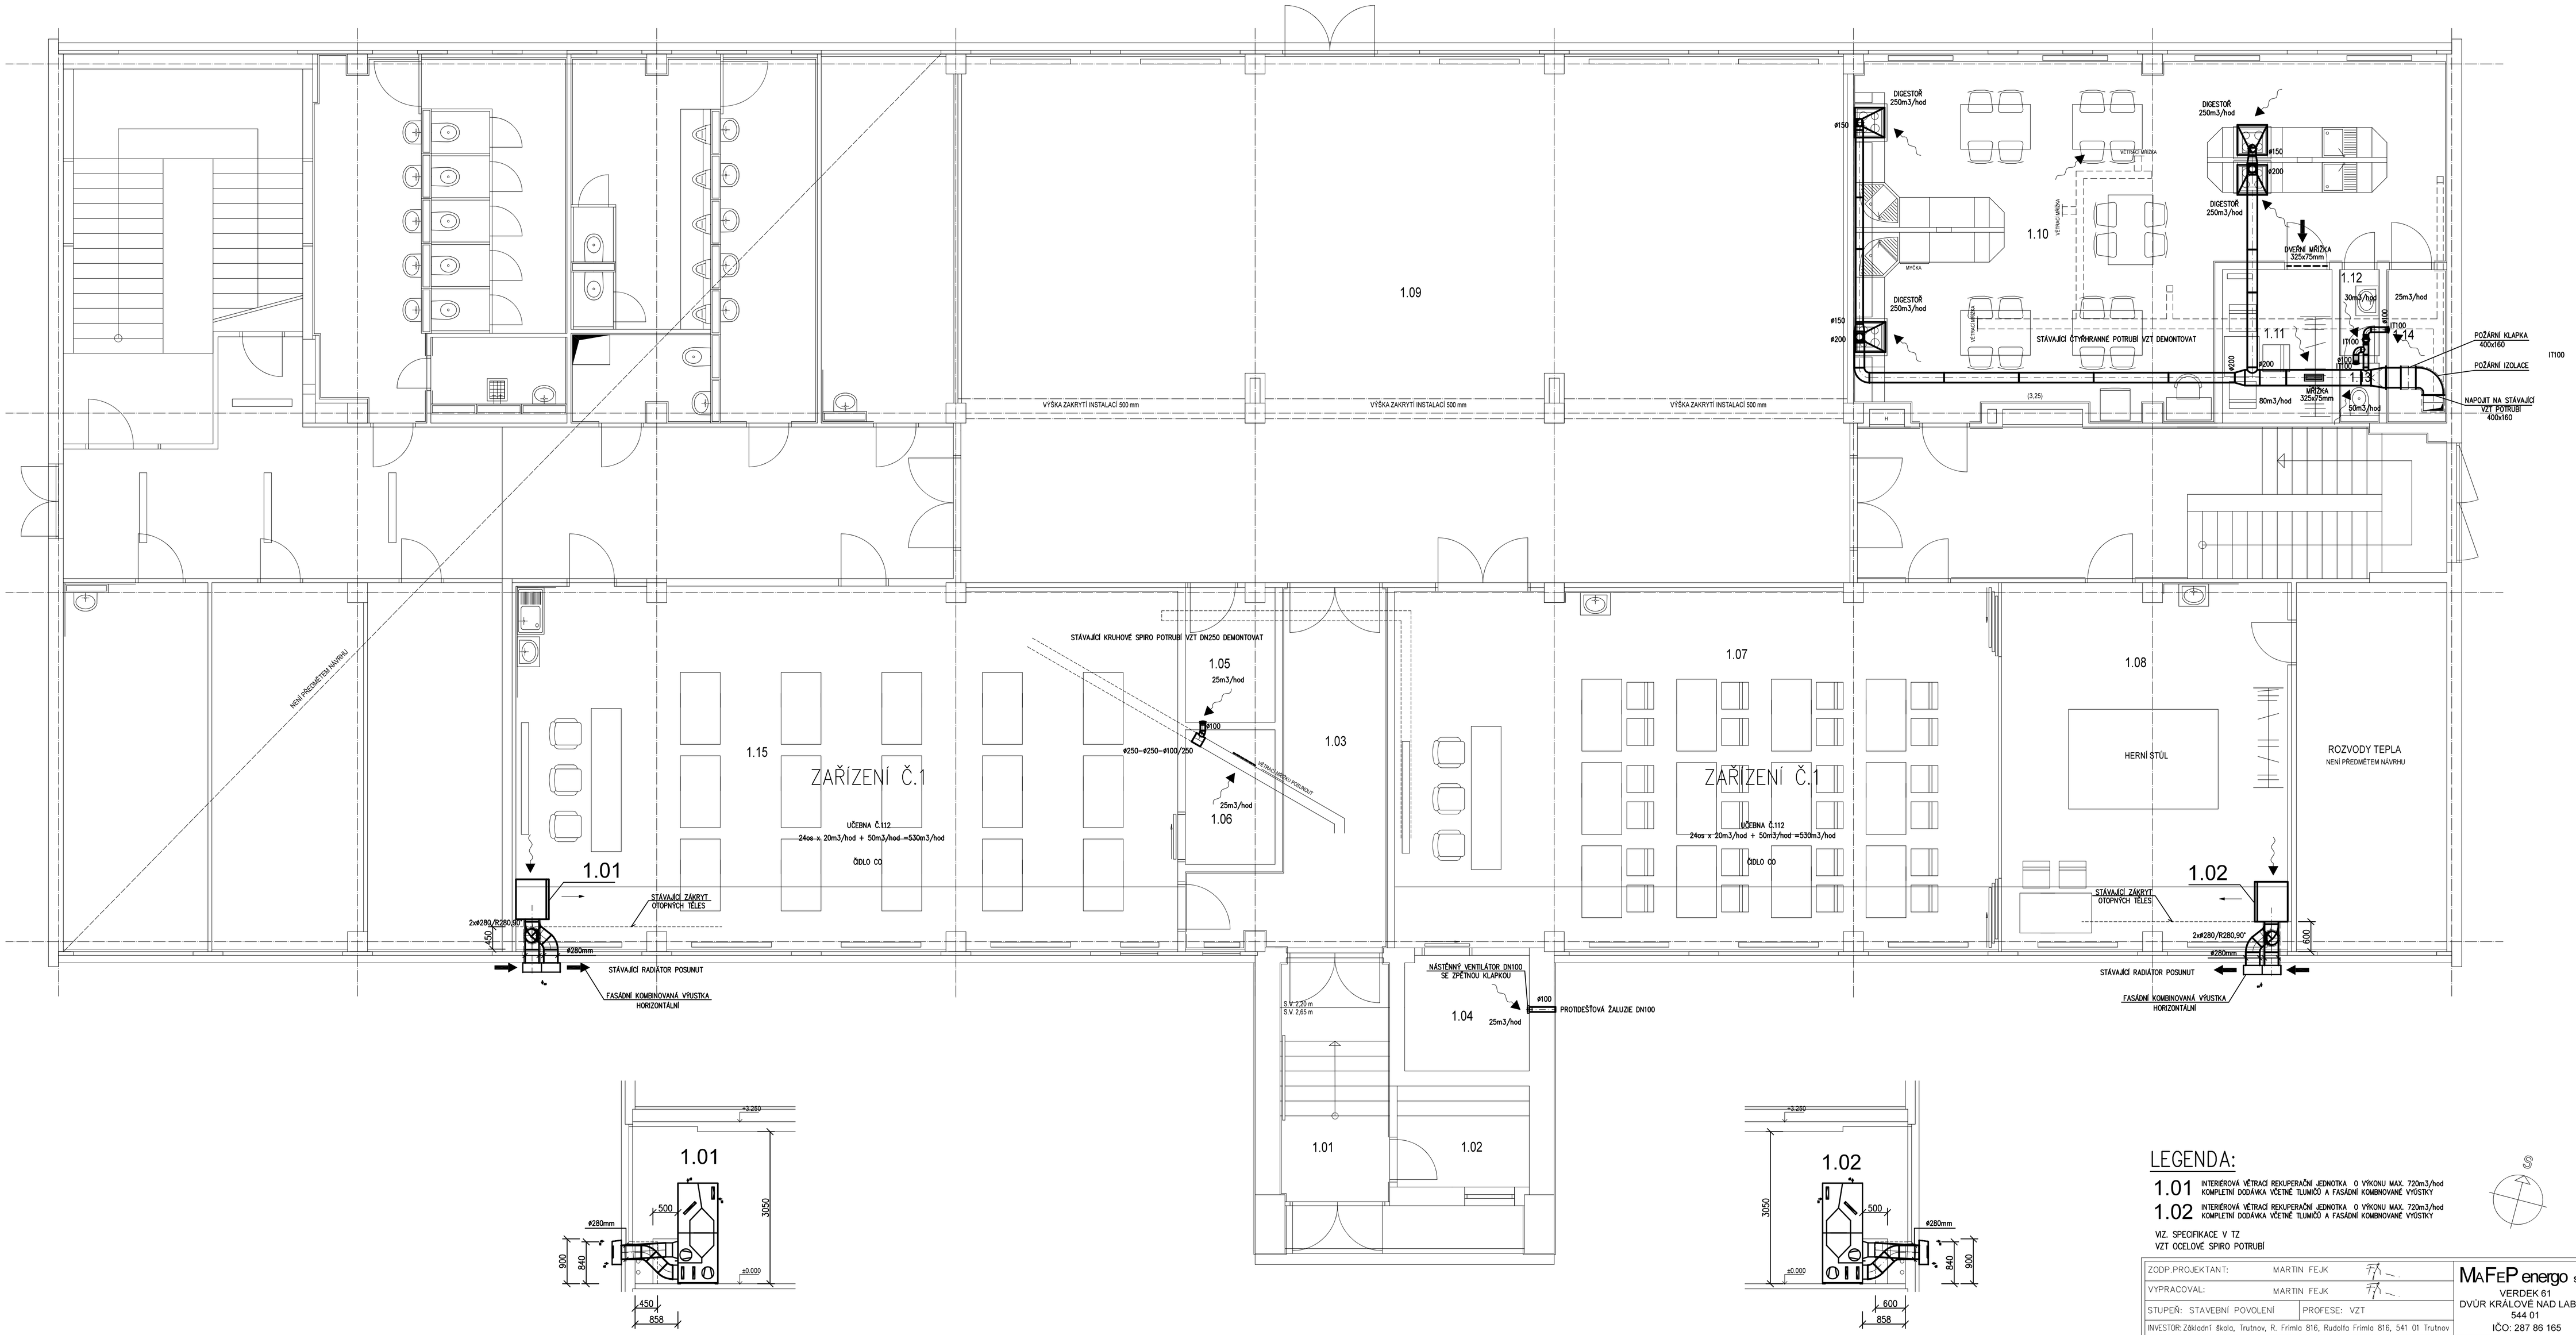

LEGENDA:

1.01 INTERIÉROVÁ VĚTRACÍ REKUPERAČNÍ JEDNOTKA O VÝKONU MAX. 720m3/hod KOMPLETNÍ DODÁVKA VČETNĚ TLUMIČŮ A FASÁDNÍ KOMBINOVANÉ VYÚSTKY

1.02 INTERIÉROVÁ VĚTRACÍ REKUPERAČNÍ JEDNOTKA O VÝKONU MAX. 720m3/hod KOMPLETNÍ DODÁVKA VČETNĚ TLUMIČŮ A FASÁDNÍ KOMBINOVANÉ VYÚSTKY

VIZ. SPECIFIKACE V TZ
VZT OCELOVÉ SPIRO POTRUBÍ

ZODP.PROJEKTANT:	MARTIN FEJK	MAFEP energo s.r.o. VERDEK 61 DVŮR KRÁLOVÉ NAD LABEM 544 01 IČO: 287 86 165
VYPRACOVAL:	MARTIN FEJK	
STUPEŇ: STAVEBNÍ POVOLENÍ	PROFESE: VZT	
INVESTOR: Základní škola, Trutnov, R. Frimla 816, Rudolfa Frimla 816, 541 01 Trutnov		

ŠKOLA HROU
Základní škola, Trutnov, R. Frimla 816 – Stavební úpravy

PŮDORYS 1.NP–UČEBNY

DATUM:	06/2022
FORMÁT:	10xA4
MĚŘ.:	1:50
Č.VÝKR.:	D.1.4-VT2