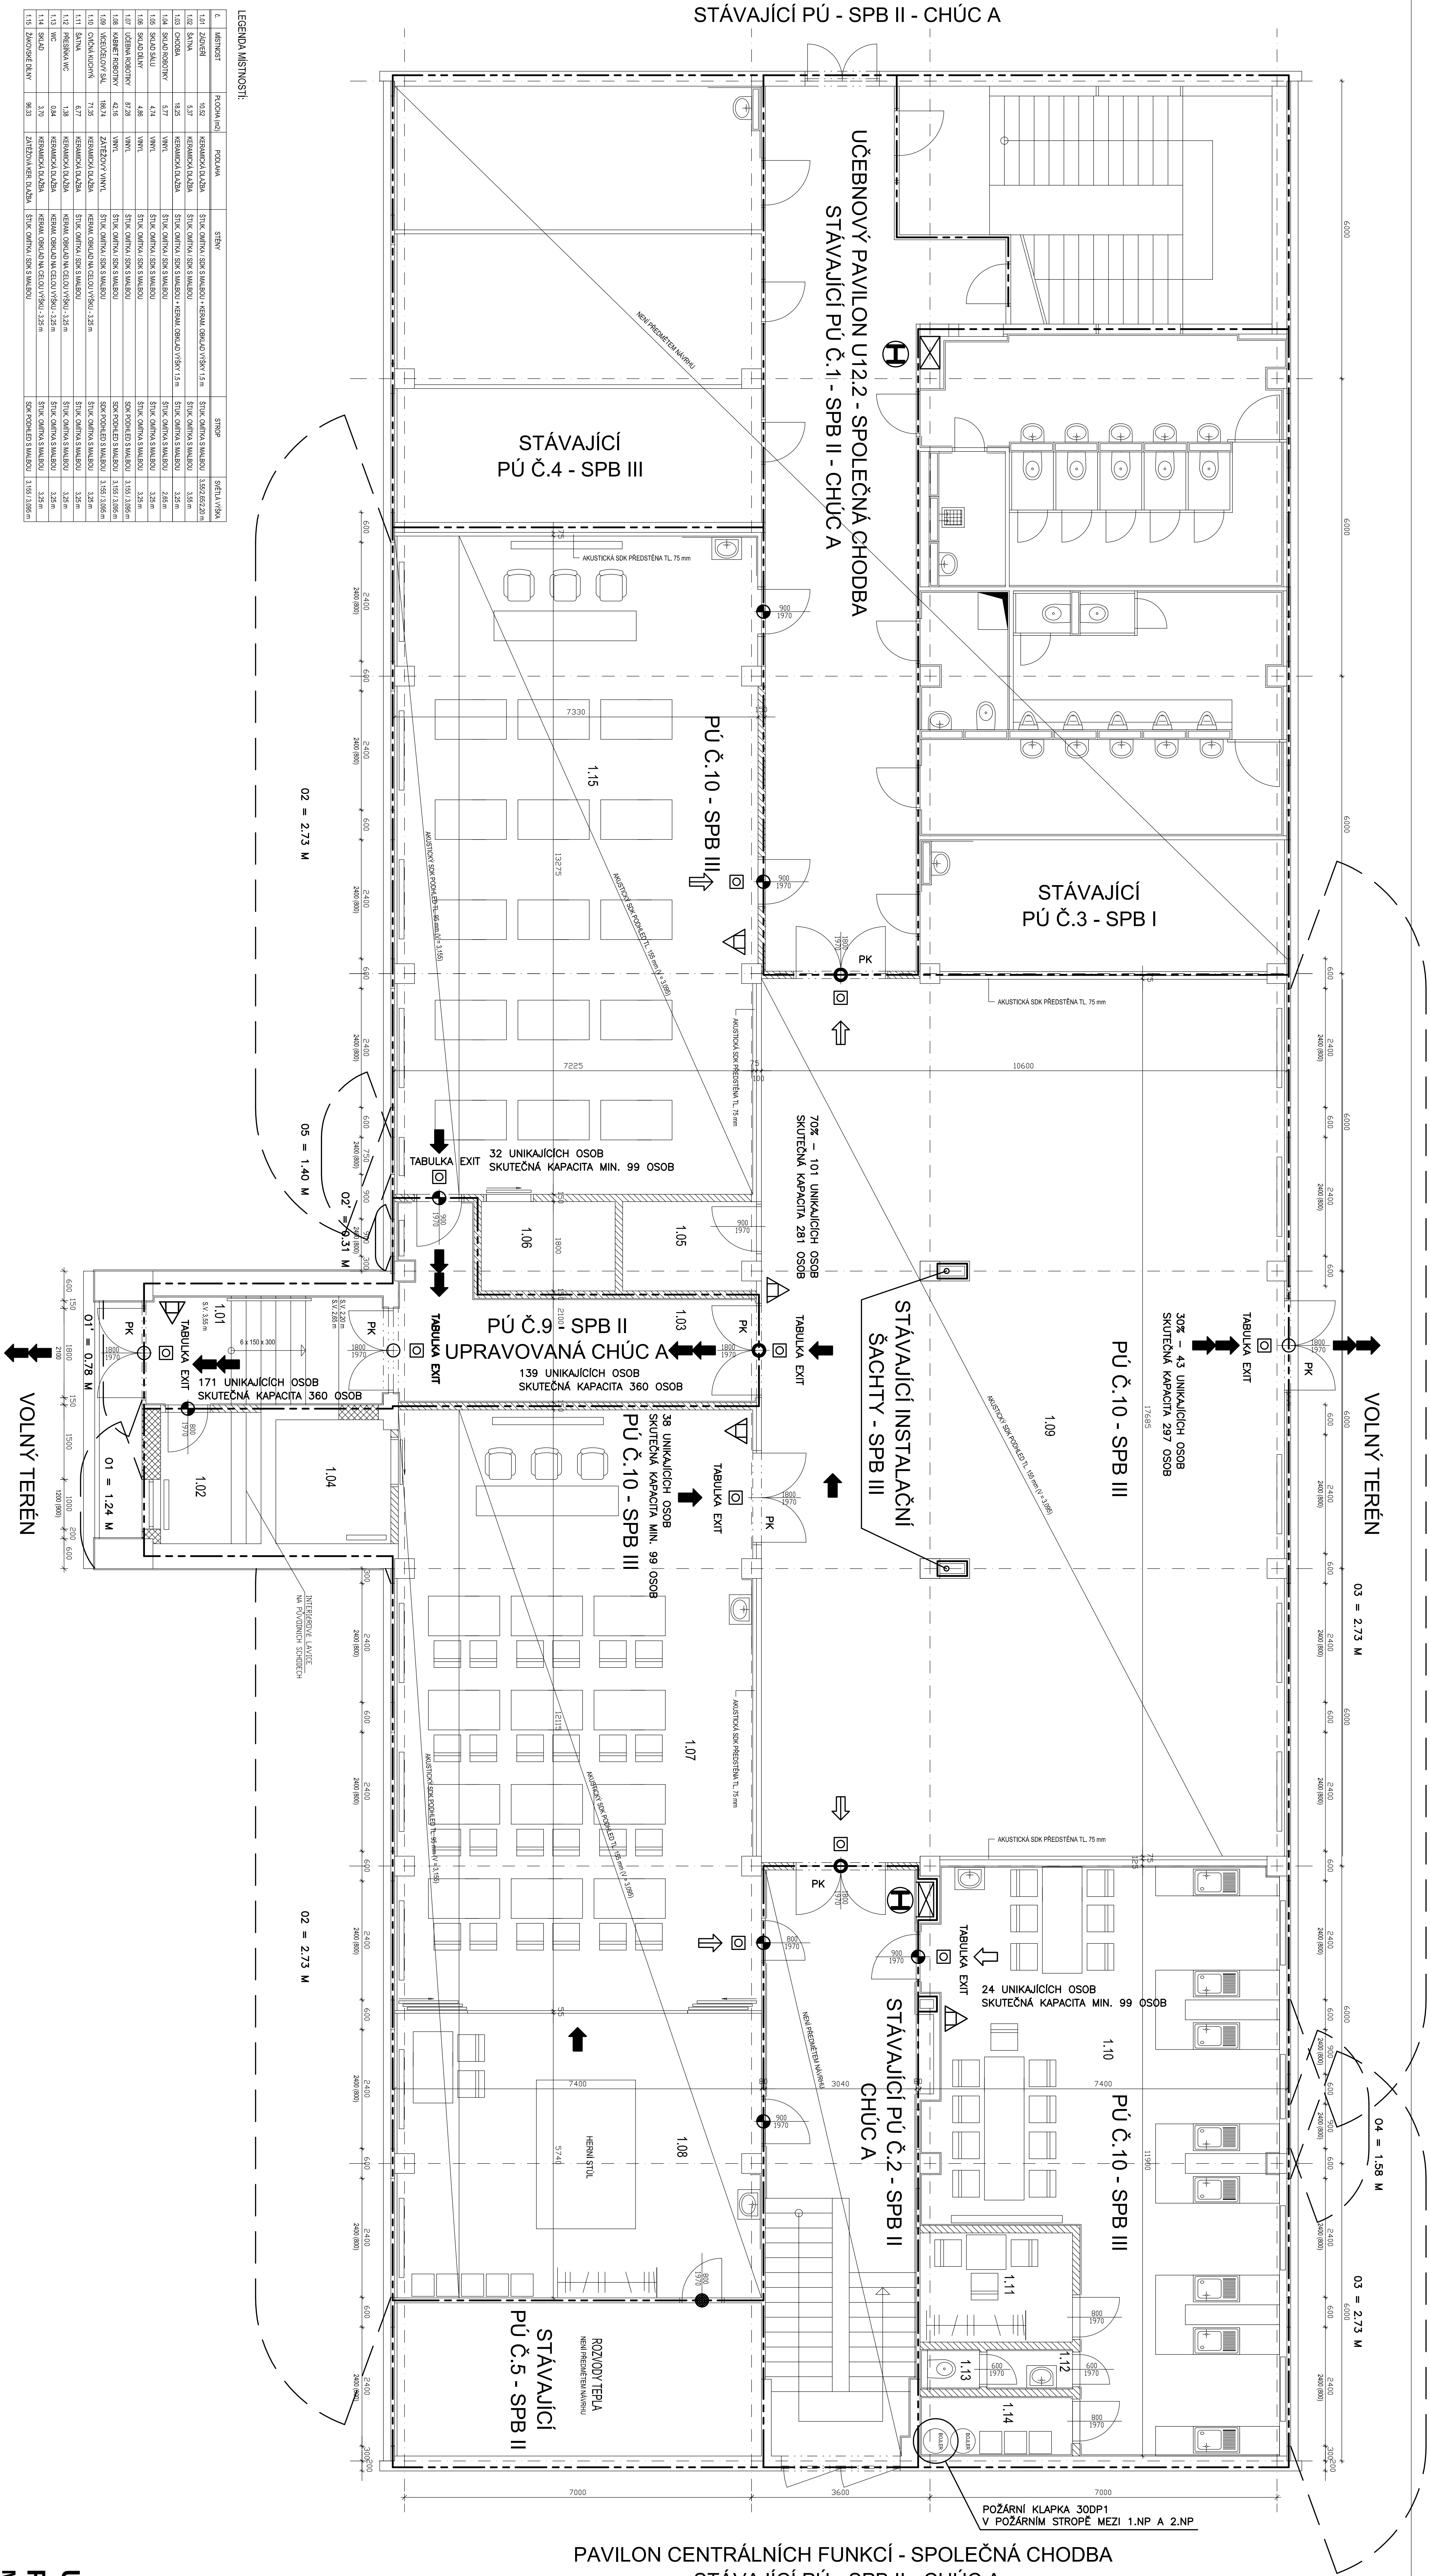

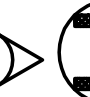
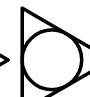
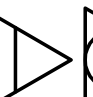
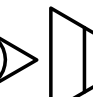
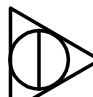
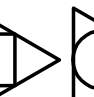
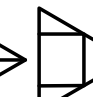
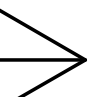
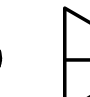
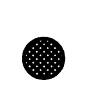








SPOJOVACÍ KRČEK- SPOLEČNÁ CHODBA
STÁVAJÍCÍ PÚ - SPB II - CHÚC A





PAVILON CENTRÁLNÍCH FUNKCÍ - SPOLEČNÁ CHODBA
STÁVAJÍCÍ PÚ - SPB II - CHÚC A

- | | |
|---|--|
|  | STAVACÍ MÍČ PŮLNÍ PROHRAJ ČSČ – 2 KS |
|  | VODNÍ MÍČ MASTI PŘÍSTROJ |
|  | HÁLCOVÝ MÍČ MASTI PŘÍSTROJ |
|  | PEVNÝ RULIČ MASTI PŘÍSTROJ |
|  | PŘESKOVÝ RULIČ MASTI PŘÍSTROJ P06 (21) – 5 KS |
|  | SVĚTLOVÝ RULIČ MASTI PŘÍSTROJ |
|  | PŮLNÍ UZAŘEN – EMDP03-C (C-SMZDYNR6) – 1 KS |
|  | PŮLNÍ UZAŘEN – EMDP03-C (C-SMZDYNR6) – 7 KS |
|  | PŮLNÍ UZAŘEN – EMDP03-C (C-SMZDYNR6) – 3 KS |
|  | DVOUOKRŽNÍ PŘETŘES S PŘIMOUKOU KUKLOU |
|  | OPRAVNÍ STROJ SMZDYNR6 |
|  | NOUZOVÉ OSVĚTLENÍ (BATEROVÝ ZDROJ, VÝPŘ. 1 HOD.) – 11 KS |
|  | HRANICE POŽÁRNÍHO PÁSU |
|  | HLAVNÍ SMĚR OHNKU DO STAVACÍ ČHC A |
|  | HLAVNÍ SMĚR OHNKU DO UPRAVOVACÍ ČHC A |
|  | HLAVNÍ SMĚR OHNKU NA VOLNÝ TERÉN |
|  | PŘESKOVÝ SMĚR OHNKU DO STAVACÍ ČHC A |

POZNÁMKA: NOVÉ VZT POTRUBI V CÍVNĚ KUCHYŇNĚ MUSÍ BÝT NEHOŘLAVÉ A V MÍSTĚ NAPLNUJÍCÍ NA STÁVAJÍCÍ VZT POTRUBI MUSÍ BÝT OPATŘENÉ POŽÁRNÍ KLÁPKOU S ODOLNOSTÍ 30DP1 (POŽÁRNÍ STROP MEZI 1.NP A 2.NP).

LEGENDA MATERIALU:

- | | |
|---|---|
|  | STAVAJÍCÍ KONSTRUKCE |
| | DOZDÍVY - KERAMICKÁ TVÁRNICE / CHILA PLNĚ / KERAMICKÁ PŘÍČKOVKA |
|  | AKUSTICKÉ SDK PŘÍLOHY TL 150 mm |

UČEBNÝ:

PŮDORYS 1.NP - NOVÝ STAV
M1:50