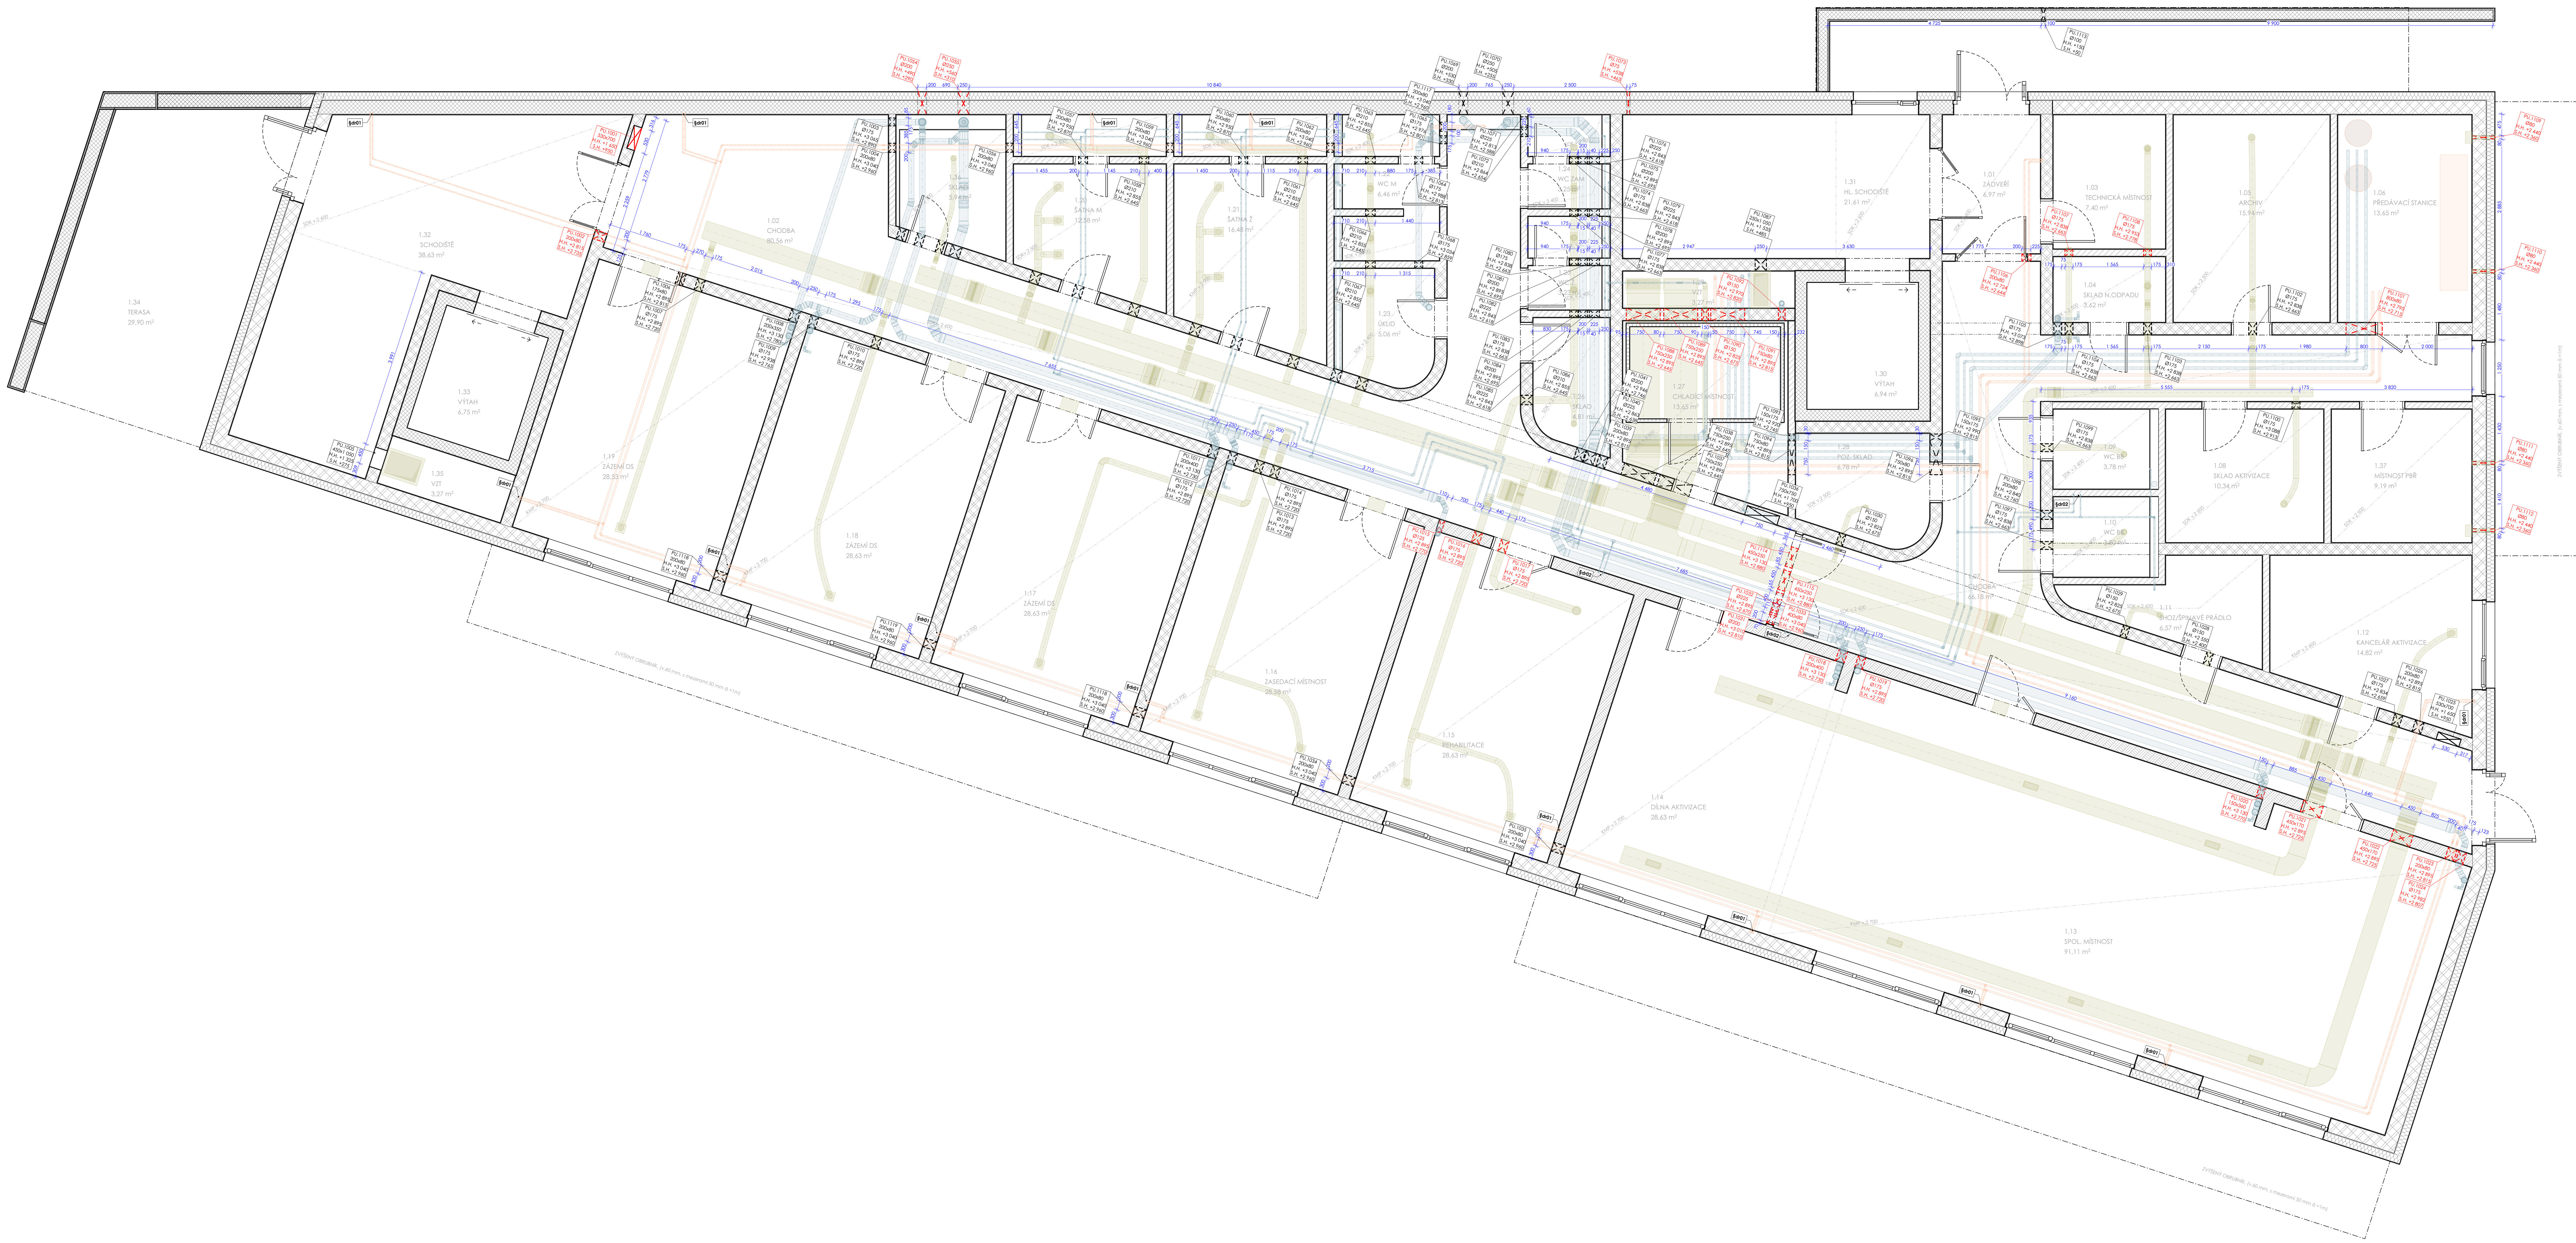

Tabulka prostupů 1.NP

ID prvku	Podlaží	Orientace prostupu	Požární odolnost	Primární účel prostupu	Rozměr prostupu [mm]	Spodní hrana prostupu od podlahy [mm]	Horní hrana prostupu od podlahy [mm]	Celková tloušťka prostupu [mm]	Primární materiál konstrukce	Specifické požadavky utěsnění prostupu
PU.1001	1.NP	Vodorovně	45 minut	PBŘ	530x700	-2 535	-1 835	180	Keramické zdivo	dozdění; dotěsnění prostupu nízkoexpanzní PU pěnou; dotmelení
PU.1002	1.NP	Vodorovně	45 minut	UT	200x80	-750	-670	280	Keramické zdivo	dotěsnění prostupu nízkoexpanzní PU pěnou; osazení požárních prostupek
PU.1003	1.NP	Vodorovně	Bez požadavku	KANALIZACE	Ø175	-595	-420	170	Keramické zdivo	dotěsnění prostupu nízkoexpanzní PU pěnou
PU.1004	1.NP	Vodorovně	Bez požadavku	UT	200x80	-525	-445	170	Keramické zdivo	dotěsnění prostupu nízkoexpanzní PU pěnou
PU.1005	1.NP	Vodorovně	Bez požadavku	VZT	450x1 050	-3 210	-2 160	280	Keramické zdivo	dotěsnění prostupu nízkoexpanzní PU pěnou
PU.1006	1.NP	Vodorovně	Bez požadavku	UT	175x80	-670	-590	280	Keramické zdivo	dotěsnění prostupu nízkoexpanzní PU pěnou
PU.1007	1.NP	Vodorovně	Bez požadavku	VZT	Ø175	-765	-590	280	Keramické zdivo	dotěsnění prostupu nízkoexpanzní PU pěnou
PU.1008	1.NP	Vodorovně	Bez požadavku	KANALIZACE	200x350	-705	-355	280	Keramické zdivo	dotěsnění prostupu nízkoexpanzní PU pěnou
PU.1009	1.NP	Vodorovně	Bez požadavku	KANALIZACE	Ø175	-723	-548	280	Keramické zdivo	dotěsnění prostupu nízkoexpanzní PU pěnou
PU.1010	1.NP	Vodorovně	Bez požadavku	VZT	Ø175	-765	-590	280	Keramické zdivo	dotěsnění prostupu nízkoexpanzní PU pěnou
PU.1011	1.NP	Vodorovně	Bez požadavku	KANALIZACE	200x400	-755	-355	280	Keramické zdivo	dotěsnění prostupu nízkoexpanzní PU pěnou
PU.1012	1.NP	Vodorovně	Bez požadavku	KANALIZACE	Ø175	-765	-590	280	Keramické zdivo	dotěsnění prostupu nízkoexpanzní PU pěnou
PU.1013	1.NP	Vodorovně	Bez požadavku	VZT	Ø175	-765	-590	280	Keramické zdivo	dotěsnění prostupu nízkoexpanzní PU pěnou
PU.1014	1.NP	Vodorovně	Bez požadavku	VZT	Ø175	-765	-590	280	Keramické zdivo	dotěsnění prostupu nízkoexpanzní PU pěnou
PU.1015	1.NP	Vodorovně	45 minut	KANALIZACE	Ø125	-715	-590	280	Keramické zdivo	dotěsnění prostupu nízkoexpanzní PU pěnou; osazení požárních prostupek
PU.1016	1.NP	Vodorovně	45 minut	VZT	Ø175	-765	-590	280	Keramické zdivo	dotěsnění prostupu nízkoexpanzní PU pěnou; osazení požárních prostupek
PU.1017	1.NP	Vodorovně	45 minut	VZT	Ø175	-765	-590	280	Keramické zdivo	dotěsnění prostupu nízkoexpanzní PU pěnou; osazení požárních prostupek
PU.1018	1.NP	Vodorovně	45 minut	KANALIZACE	200x400	-755	-355	280	Keramické zdivo	dotěsnění prostupu nízkoexpanzní PU pěnou; osazení požárních prostupek
PU.1019	1.NP	Vodorovně	45 minut	KANALIZACE	Ø175	-765	-590	280	Keramické zdivo	dotěsnění prostupu nízkoexpanzní PU pěnou; osazení požárních prostupek
PU.1020	1.NP	Vodorovně	45 minut	KANALIZACE	150x360	-715	-355	280	Keramické zdivo	dotěsnění prostupu nízkoexpanzní PU pěnou; osazení požárních prostupek
PU.1021	1.NP	Vodorovně	Bez požadavku	VZT	450x170	-760	-590	280	Keramické zdivo	dotěsnění prostupu nízkoexpanzní PU pěnou; osazení požárních prostupek
PU.1022	1.NP	Vodorovně	45 minut	VZT	450x170	-760	-590	280	Keramické zdivo	dotěsnění prostupu nízkoexpanzní PU pěnou; osazení požárních prostupek
PU.1023	1.NP	Vodorovně	45 minut	UT	200x80	-670	-590	280	Keramické zdivo	dotěsnění prostupu nízkoexpanzní PU pěnou; osazení požárních prostupek
PU.1024	1.NP	Vodorovně	45 minut	KANALIZACE	Ø175	-678	-503	280	Keramické zdivo	dotěsnění prostupu nízkoexpanzní PU pěnou; osazení požárních prostupek
PU.1025	1.NP	Vodorovně	Bez požadavku	PBŘ	530x700	-2 535	-1 835	180	Keramické zdivo	dozdění; dotěsnění prostupu nízkoexpanzní PU pěnou; dotmelení
PU.1026	1.NP	Vodorovně	Bez požadavku	UT	200x80	-670	-590	280	Keramické zdivo	dotěsnění prostupu nízkoexpanzní PU pěnou
PU.1027	1.NP	Vodorovně	Bez požadavku	VZT	Ø175	-826	-651	280	Keramické zdivo	dotěsnění prostupu nízkoexpanzní PU pěnou
PU.1028	1.NP	Vodorovně	Bez požadavku	VZT	Ø150	-1 085	-935	280	Keramické zdivo	dotěsnění prostupu nízkoexpanzní PU pěnou
PU.1029	1.NP	Vodorovně	Bez požadavku	VZT	Ø150	-810	-660	280	Keramické zdivo	dotěsnění prostupu nízkoexpanzní PU pěnou
PU.1030	1.NP	Vodorovně	Bez požadavku	VZT	Ø150	-810	-660	280	Keramické zdivo	dotěsnění prostupu nízkoexpanzní PU pěnou
PU.1031	1.NP	Vodorovně	45 minut	UT; VODA; KANALIZACE	Ø200	-675	-475	170	Keramické zdivo	dotěsnění prostupu nízkoexpanzní PU pěnou; osazení požárních prostupek
PU.1032	1.NP	Vodorovně	45 minut	UT; VODA; KANALIZACE	Ø225	-815	-590	170	Keramické zdivo	dotěsnění prostupu nízkoexpanzní PU pěnou; osazení požárních prostupek
PU.1033	1.NP	Vodorovně	45 minut	UT; VODA; KANALIZACE	400x80	-525	-445	170	Keramické zdivo	dotěsnění prostupu nízkoexpanzní PU pěnou; osazení požárních prostupek
PU.1034	1.NP	Vodorovně	Bez požadavku	UT	200x80	-525	-445	280	Keramické zdivo	dotěsnění prostupu nízkoexpanzní PU pěnou
PU.1035	1.NP	Vodorovně	Bez požadavku	UT	200x80	-525	-445	280	Keramické zdivo	dotěsnění prostupu nízkoexpanzní PU pěnou
PU.1036	1.NP	Vodorovně	Bez požadavku	PBŘ	750x750	-2 535	-1 785	215	Keramické zdivo	dotěsnění prostupu nízkoexpanzní PU pěnou; dotmelení
PU.1037	1.NP	Vodorovně	Bez požadavku	VZT	750x250	-840	-590	280	Keramické zdivo	dotěsnění prostupu nízkoexpanzní PU pěnou
PU.1038	1.NP	Vodorovně	Bez požadavku	VZT	750x250	-840	-590	280	Keramické zdivo	dotěsnění prostupu nízkoexpanzní PU pěnou
PU.1039	1.NP	Vodorovně	Bez požadavku	KANALIZACE	200x80	-670	-590	280	Keramické zdivo	dotěsnění prostupu nízkoexpanzní PU pěnou
PU.1040	1.NP	Vodorovně	Bez požadavku	KANALIZACE	Ø225	-848	-623	280	Keramické zdivo	dotěsnění prostupu nízkoexpanzní PU pěnou
PU.1041	1.NP	Vodorovně	Bez požadavku	KANALIZACE	Ø200	-739	-539	280	Keramické zdivo	dotěsnění prostupu nízkoexpanzní PU pěnou
PU.1042	1.NP	Vodorovně	Bez požadavku	VZT	Ø210	-840	-630	280	Keramické zdivo	dotěsnění prostupu nízkoexpanzní PU pěnou
PU.1043	1.NP	Vodorovně	Bez požadavku	VZT	200x80	-730	-650	280	Keramické zdivo	dotěsnění prostupu nízkoexpanzní PU pěnou
PU.1044	1.NP	Vodorovně	Bez požadavku	VZT	Ø210	-840	-630	280	Keramické zdivo	dotěsnění prostupu nízkoexpanzní PU pěnou
PU.1045	1.NP	Vodorovně	Bez požadavku	VZT	200x80	-730	-650	280	Keramické zdivo	dotěsnění prostupu nízkoexpanzní PU pěnou
PU.1046	1.NP	Vodorovně	Bez požadavku	VZT	Ø210	-840	-630	280	Keramické zdivo	dotěsnění prostupu nízkoexpanzní PU pěnou
PU.1047	1.NP	Vodorovně	Bez požadavku	VZT	Ø210	-840	-630	280	Keramické zdivo	dotěsnění prostupu nízkoexpanzní PU pěnou
PU.1048	1.NP	Vodorovně	Bez požadavku	VZT	200x80	-720	-640	280	Keramické zdivo	dotěsnění prostupu nízkoexpanzní PU pěnou
PU.1049	1.NP	Vodorovně	Bez požadavku	VZT	Ø210	-840	-630	280	Keramické zdivo	dotěsnění prostupu nízkoexpanzní PU pěnou
PU.1050	1.NP	Vodorovně	Bez požadavku	KANALIZACE	Ø225	-848	-623	280	Keramické zdivo	dotěsnění prostupu nízkoexpanzní PU pěnou
PU.1051	1.NP	Vodorovně	Bez požadavku	VZT	Ø150	-810	-660	280	Keramické zdivo	dotěsnění prostupu nízkoexpanzní PU pěnou
PU.1052	1.NP	Vodorovně	Bez požadavku	KANALIZACE	Ø175	-773	-598	280	Keramické zdivo	dotěsnění prostupu nízkoexpanzní PU pěnou
PU.1053	1.NP	Vodorovně	Bez požadavku	KANALIZACE	Ø150	-774	-624	280	Keramické zdivo	dotěsnění prostupu nízkoexpanzní PU pěnou
PU.1054	1.NP	Vodorovně	45 minut	KANALIZACE	Ø200	-3 195	-2 995	510	Keramické zdivo	dotěsnění prostupu nízkoexpanzní PU pěnou
PU.1055	1.NP	Vodorovně	45 minut	KANALIZACE	Ø250	-3 175	-2 925	510	Keramické zdivo	dotěsnění prostupu nízkoexpanzní PU pěnou
PU.1056	1.NP	Vodorovně	Bez požadavku	UT	200x80	-525	-445	170	Keramické zdivo	dotěsnění prostupu nízkoexpanzní PU pěnou
PU.1057	1.NP	Vodorovně	Bez požadavku	VZT	200x80	-615	-535	170	Keramické zdivo	dotěsnění prostupu nízkoexpanzní PU pěnou
PU.1058	1.NP	Vodorovně	Bez požadavku	VZT	Ø210	-840	-630	170	Keramické zdivo	dotěsnění prostupu nízkoexpanzní PU pěnou
PU.1059	1.NP	Vodorovně	Bez požadavku	UT	200x80	-525	-445	170	Keramické zdivo	dotěsnění prostupu nízkoexpanzní PU pěnou
PU.1060	1.NP	Vodorovně	Bez požadavku	VZT	200x80	-615	-535	170	Keramické zdivo	dotěsnění prostupu nízkoexpanzní PU pěnou
PU.1061	1.NP	Vodorovně	Bez požadavku	VZT	Ø210	-840	-630	170	Keramické zdivo	dotěsnění prostupu nízkoexpanzní PU pěnou
PU.1062	1.NP	Vodorovně	Bez požadavku	UT	200x80	-525	-445	170	Keramické zdivo	dotěsnění prostupu nízkoexpanzní PU pěnou
PU.1063	1.NP	Vodorovně	Bez požadavku	VZT	Ø210	-840	-630	170	Keramické zdivo	dotěsnění prostupu nízkoexpanzní PU pěnou
PU.1064	1.NP	Vodorovně	Bez požadavku	KANALIZACE	Ø175	-673	-498	170	Keramické zdivo	dotěsnění prostupu nízkoexpanzní PU pěnou
PU.1065	1.NP	Vodorovně	Bez požadavku	KANALIZACE	Ø175	-684	-509	170	Keramické zdivo	dotěsnění prostupu nízkoexpanzní PU pěnou
PU.1066	1.NP	Vodorovně	Bez požadavku	VZT	Ø210	-840	-630	170	Keramické zdivo	dotěsnění prostupu nízkoexpanzní PU pěnou
PU.1067	1.NP	Vodorovně	Bez požadavku	VZT	Ø210	-840	-630	170	Keramické zdivo	dotěsnění prostupu nízkoexpanzní PU pěnou
PU.1068	1.NP	Vodorovně	Bez požadavku	KANALIZACE	Ø175	-626	-451	170	Keramické zdivo	dotěsnění prostupu nízkoexpanzní PU pěnou
PU.1069	1.NP	Vodorovně	Bez požadavku	KANALIZACE	Ø200	-3 155	-2 955	510	Keramické zdivo	dotěsnění prostupu nízkoexpanzní PU pěnou
PU.1070	1.NP	Vodorovně	Bez požadavku	KANALIZACE	Ø250	-3 230	-2 980	510	Keramické zdivo	dotěsnění prostupu nízkoexpanzní PU pěnou
PU.1071	1.NP	Vodorovně	Bez požadavku	KANALIZACE	Ø225	-898	-673	170	Keramické zdivo	dotěsnění prostupu nízkoexpanzní PU pěnou
PU.1072	1.NP	Vodorovně	Bez požadavku	KANALIZACE	Ø210	-831	-621	170	Keramické zdivo	dotěsnění prostupu nízkoexpanzní PU pěnou
PU.1073	1.NP	Vodorovně	45 minut	VZT	Ø75	-3 023	-2 948	510	Keramické zdivo	dotěsnění prostupu nízkoexpanzní PU pěnou
PU.1074	1.NP	Vodorovně	Bez požadavku	VZT	Ø175	-823	-648	170	Keramické zdivo	dotěsnění prostupu nízkoexpanzní PU pěnou
PU.1075	1.NP	Vodorovně	Bez požadavku	KANALIZACE	Ø200	-790	-590	170	Keramické zdivo	dotěsnění prostupu nízkoexpanzní PU pěnou
PU.1076	1.NP	Vodorovně	Bez požadavku	KANALIZACE	Ø225	-868	-643	170	Keramické zdivo	dotěsnění prostupu nízkoexpanzní PU pěnou
PU.1077	1.NP	Vodorovně	Bez požadavku	VZT	Ø175	-823	-648	170	Keramické zdivo	dotěsnění prostupu nízkoexpanzní PU pěnou
PU.1078	1.NP	Vodorovně	Bez požadavku	KANALIZACE	Ø200	-790	-590	170	Keramické zdivo	dotěsnění prostupu nízkoexpanzní PU pěnou
PU.1079	1.NP	Vodorovně	Bez požadavku	KANALIZACE	Ø225	-868	-643	170	Keramické zdivo	dotěsnění prostupu nízkoexpanzní PU pěnou
PU.1080	1.NP	Vodorovně	Bez požadavku	VZT	Ø175	-823	-648	170	Keramické zdivo	dotěsnění prostupu nízkoexpanzní PU pěnou
PU.1081	1.NP	Vodorovně	Bez požadavku	KANALIZACE	Ø200	-790	-590	170	Keramické zdivo	dotěsnění prostupu nízkoexpanzní PU pěnou
PU.1082	1.NP	Vodorovně	Bez požadavku	KANALIZACE	Ø225	-868	-643	170	Keramické zdivo	dotěsnění prostupu nízkoexpanzní PU pěnou
PU.1083	1.NP	Vodorovně	Bez požadavku	VZT	Ø175	-823	-648	170	Keramické zdivo	dotěsnění prostupu nízkoexpanzní PU pěnou
PU.1084	1.NP	Vodorovně	Bez požadavku	KANALIZACE	Ø200	-790	-590	170	Keramické zdivo	dotěsnění prostupu nízkoexpanzní PU pěnou
PU.1085	1.NP	Vodorovně	Bez požadavku	KANALIZACE	Ø225	-868	-643	170	Keramické zdivo	dotěsnění prostupu nízkoexpanzní PU pěnou
PU.1086	1.NP	Vodorovně	Bez požadavku	VZT	Ø210	-840	-630	280	Keramické zdivo	dotěsnění prostupu nízkoexpanzní PU pěnou
PU.1087	1.NP	Vodorovně	Bez požadavku	VZT	250x1 050	-3 000	-1 950	280	Keramické zdivo	dotěsnění prostupu nízkoexpanzní PU pěnou
PU.1088	1.NP	Vodorovně	45 minut	VZT	750x250	-840	-590	280	Keramické zdivo	dotěsnění prostupu nízkoexpanzní PU pěnou; osazení požárních prostupek
PU.1089	1.NP	Vodorovně	45 minut	VZT	750x250	-840	-590	280	Keramické zdivo	dotěsnění prostupu nízkoexpanzní PU pěnou; osazení požárních prostupek
PU.1090	1.NP	Vodorovně	45 minut	VZT	Ø150	-810	-660	280	Keramické zdivo	dotěsnění prostupu nízkoexpanzní PU pěnou; osazení požárních prostupek
PU.1091	1.NP	Vodorovně	45 minut	UT	750x80	-670	-590	280	Keramické zdivo	dotěsnění prostupu nízkoexpanzní PU pěnou; osazení požárních prostupek
PU.1092	1.NP	Vodorovně	45 minut	KANALIZACE	Ø150	-665	-515	280	Keramické zdivo	dotěsnění prostupu nízkoexpanzní PU pěnou; osazení požárních prostupek
PU.1093	1.NP	Vodorovně	Bez požadavku	KANALIZACE	150x175	-740	-565	170	Keramické zdivo	dotěsnění prostupu nízkoexpanzní PU pěnou
PU.1094	1.NP	Vodorovně	Bez požadavku	UT; VODA	750x80	-670	-590	170	Keramické zdivo	dotěsnění prostupu nízkoexpanzní PU pěnou
PU.1095	1.NP	Vodorovně	Bez požadavku	KANALIZACE	150x175	-670	-495	280	Keramické zdivo	dotěsnění prostupu nízkoexpanzní PU pěnou
PU.1096	1.NP	Vodorovně	Bez požadavku	UT; VODA	750x80	-670	-590	280	Keramické zdivo	dotěsnění prostupu nízkoexpanzní PU pěnou
PU.1097	1.NP	Vodorovně	Bez požadavku	VZT	Ø175	-823	-648	280	Keramické zdivo	dotěsnění prostupu nízkoexpanzní PU pěnou
PU.1098	1.NP	Vodorovně	Bez požadavku	VZT	200x80	-725	-645	280	Keramické zdivo	dotěsnění prostupu nízkoexpanzní PU pěnou
PU.1099	1.NP	Vodorovně	Bez požadavku	VZT	Ø175	-823	-648	280	Keramické zdivo	dotěsnění prostupu nízkoexpanzní PU pěnou
PU.1100	1.NP	Vodorovně	Bez požadavku	VZT	Ø175	-573	-398	170	Keramické zdivo	dotěsnění prostupu nízkoexpanzní PU pěnou
PU.1101	1.NP	Vodorovně	45 minut	UT; VODA	800x80	-770	-690	280	Keramické zdivo	dotěsnění prostupu nízkoexpanzní PU pěnou; osazení požárních prostupek
PU.1102	1.NP	Vodorovně	Bez požadavku	VZT	Ø175	-823	-648	280	Keramické zdivo	dotěsnění prostupu nízkoexpanzní PU pěnou
PU.1103	1.NP	Vodorovně	Bez požadavku	VZT	Ø175	-823	-648	280	Keramické zdivo	dotěsnění prostupu nízkoexpanzní PU pěnou
PU.1104	1.NP	Vodorovně	Bez požadavku	VZT	Ø175	-823	-648	280	Keramické zdivo	dotěsnění prostupu nízkoexpanzní PU pěnou
PU.1105	1.NP	Vodorovně	Bez požadavku	KANALIZACE	Ø175	-588	-413	280	Keramické zdivo	dotěsnění prostupu nízkoexpanzní PU pěnou
PU.1106	1.NP	Vodorovně	45 minut	UT	200x80	-841	-761	170	Keramické zdivo	dotěsnění prostupu nízkoexpanzní PU pěnou; osazení požárních prostupek
PU.1107	1.NP	Vodorovně	45 minut	VZT	Ø175	-823	-648	170	Keramické zdivo	dotěsnění prostupu nízkoexpanzní PU pěnou; osazení požárních prostupek
PU.1108	1.NP	Vodorovně	45 minut	VZT	Ø175	-708	-533	170	Keramické zdivo	dotěsnění prostupu nízkoexpanzní PU pěnou; osazení požárních prostupek
PU.1109	1.NP	Vodorovně	45 minut	VZT	Ø80	-1 125	-1 045	510	Keramické zdivo	dotěsnění prostupu nízkoexpanzní PU pěnou
PU.1110	1.NP	Vodorovně	45 minut	VZT	Ø80	-1 125	-1 045	510	Keramické zdivo	dotěsnění prostupu nízkoexpanzní PU pěnou
PU.1111	1.NP	Vodorovně	45 minut	VZT	Ø80	-1 125	-1 045	510	Keramické zdivo	dotěsnění prostupu nízkoexpanzní PU pěnou
PU.1112	1.NP	Vodorovně	45 minut	VZT	Ø80	-1 125	-1 045	510	Keramické zdivo	dotěsnění prostupu nízkoexpanzní PU pěnou
PU.1113	1.NP	Vodorovně	Bez požadavku	VZT	Ø100	-3 435	-3 335	290	Keramické zdivo	dotěsnění prostupu nízkoexpanzní PU pěnou
PU.1114	1.NP	Vodorovně	45 minut	VZT	450x250	-605	-355	170	Keramické zdivo	dotěsnění prostupu nízkoexpanzní PU pěnou; osazení požárních prostupek
PU.1115	1.NP	Vodorovně	45 minut	VZT	450x250	-605	-355	170	Keramické zdivo	dotěsnění prostupu nízkoexpanzní PU pěnou; osazení požárních prostupek
PU.1116	1.NP	Vodorovně	Bez požadavku	VZT	Ø100	0	0	0	Keramické zdivo	dotěsnění prostupu nízkoexpanzní PU pěnou
PU.1117	1.NP	Vodorovně	Bez požadavku	UT	200x80	-525	-445	170	Keramické zdivo	dotěsnění prostupu nízkoexpanzní PU pěnou
PU.1118	1.NP	Vodorovně	Bez požadavku	UT	200x80	-525	-445	280	Keramické zdivo	dotěsnění prostupu nízkoexpanzní PU pěnou
PU.1119	1.NP	Vodorovně	Bez požadavku	UT	200x80	-525	-445	280	Keramické zdivo	dotěsnění prostupu nízkoexpanzní PU pěnou
PU.1120	1.NP	Vodorovně	Bez požadavku	UT	200x80	-525	-445	280	Keramické zdivo	dotěsnění prostupu nízkoexpanzní PU pěnou

LEGENDA PLOCH

- **ROZVODY VZDUCHOTECHNIKY** PŘÍVOD A ODVOD VZDUCHU
- **ROZVODY ÚSTŘEDNÍHO TOPENÍ** PŘÍVOD, VRAT, OTOPNÁ TĚLESA
- **ROZVODY ZTI** KANALIZACE SPLAŠKOVÁ, DEŠŤOVÁ VODA STUDENÁ, TEPLÁ, CIRKULAČNÍ, POŽÁRNÍ

LEGENDA STAVEBNÍCH ÚPRAV - drážky

§dr01	**DRÁŽKA PRO POTRUBÍ ÚSTŘEDNÍHO TOPENÍ** PRŮMĚRNÁ DÉLKA DRÁŽKY POČET	4 000 mm 13
§dr02	**DRÁŽKA PRO POTRUBÍ VODY - svislé** PRŮMĚRNÁ DÉLKA DRÁŽKY POČET	2 500 mm 3

POZNÁMKY

- TATO DOKUMENTACE JE ZPRACOVÁNA VE STUPNI PRO PROVEDENÍ STAVBY DLE VYHLÁŠKY 499/2006 Sb., A SVOU PODROBNOSTÍ TAK ZAKLÁDÁ PŘEDPOKLAD K VYPRACOVÁNÍ SOUPISU STAVEBNÍCH PRACÍ, DODÁVEK A SLUŽEB S VÝKAZEM VÝMĚR.
- PROJEKTANT PROTO UPOZORŇUJE STAVEBNÍKA A ZHOTOVITELE NA PŘÍPADNOU NUTNOST ZPRACOVÁNÍ DODAVATELSKÉ DOKUMENTACE, KTERÁ ZPŘESNÍ ŘEŠENÍ NAVRŽENÉ V TOMTO PROJEKTOVÉM STUPNI (NAPŘ. DOKUMENTACE PRO POMOCNÉ PRÁCE A KONSTRUKCE, VÝROBNÍ TECHNICKÉ DOKUMENTACE, DOKUMENTACE VÝROBKŮ DODANÝCH NA STAVBU, VÝKRESY PREFABRIKÁTŮ, MONTÁŽNÍ DOKUMENTACE, BOZP, ZOV APOD.)
- DODAVATELSKOU DOKUMENTACI ZAJIŠŤUJE ZHOTOVITEL STAVBY A JE ZAHRNUTA V CENĚ DODÁVKY STAVBY.
- V PŘÍPADĚ NEJASNOSTÍ ČI VYVOLANÝCH ZMĚN JE ZHOTOVITEL POVINEN KONTAKTOVAT PROJEKTANTA .
- VŠECHNY KONSTRUKCE JSOU KÓTOVÁNY BEZ OMÍTEK A OBKLADŮ
- VEŠKERÉ ROZMĚRY JE NUTNÉ OVĚŘIT NA STAVBĚ DLE SKUTEČNÉHO PROVEDENÍ.
- VŠECHNY PROSTUPY JE NUTNÉ KOORDINOVAT S PROJEKTOVOU DOKUMENTACÍ JEDNOTLIVÝCH PROFESÍ.
- U OKENNÍCH OTVORŮ JE KÓTOVÁN STAVEBNÍ OTVOR
- U DVEŘNÍCH OTVORŮ JE KÓTOVÁN STAVEBNÍ OTVOR
- NENOSNÉ SÁDROKARTONOVÉ PŘÍČKY MUSÍ BÝT KE STROPNÍ A PODLAHOVÉ KONSTRUKCI PŘIPEVNĚNY KLUZNĚ S OHLEDEM NA VYPOČTENÉ PRŮHYBY STROPNÍ DESKY. ZDĚNÉ PŘÍČKY SE PROVÁDÍ PŘED MONTÁŽÍ PODHLEDŮ, TZN. POKRAČUJÍ NAD ROVINU PODHLEDU.
- V CHODBÁCH BUDOU STĚNY OPATŘENY KERAMICKÝCM VODĚODPUDIVÝM LAKEM ,VÝŠKA A ROZSAH NÁTĚRU DLE PŮDORYSU.
- VŠECHNY POVRCHOVÉ ÚPRAVY A BAREVNOST MUSÍ PO PŘEDLOŽENÍ VZORKŮ ODSOUHLASIT HIP.
- V MÍSTECH KOTVENÍ ZAŘIZOVACÍCH PŘEDMĚTŮ A OTOPNÝCH TĚLES DO SDK KONSTRUKCÍ JE TŘEBA PROVÉST VÝZTUHU DLE TECH. PŘEDPISŮ VÝROBCE SDK SYSTÉMU.
- **NEDÍLNOU SOUČÁSTÍ PROJEKTOVÉ DOKUMENTACE JE TECHNICKÁ ZPRÁVA UPŘESŇUJÍCÍ ROZSAH A PROVEDENÍ PRACÍ NEPOSTIŽITELNÝCH VE VÝKRESOVÉ ČÁSTI.**

±0,000 =428,375 m n. m. Sour.systém: JTSK Výškový systém: BpV

název projektu
Rozšíření domova pro seniory na p.č. 2656/3 a 2634 k. ú. Trutnov - ul. R. Frimla čp. 936, Trutnov

stupeň
DPS
Dokumentace pro provádění stavby

místo stavby
p.č. 2656/3, 2634
kat. území: Trutnov [769029]

stavebník
TRUTNOV
město Trutnov
Slovanské náměstí 165
541 16 Trutnov

generální architekt
ŘEZANINA & BARTOŇ, s.r.o.
Jeníkovice 111
503 46 Jeníkovice

autorizace

projektant části
ŘEZANINA & BARTOŇ, s.r.o.
Jeníkovice 111
503 46 Jeníkovice

Ing. Jiří Bartoň
ČKAIT 0602517
autorizovaný inženýr pro pozemní stavby

část
D.1.1.b VÝKRESOVÁ ČÁST

výkres
VÝKRES PROSTUPŮ 1.NP

datum zhotovení	měřítko	SO/IO	paré
03/2024	1:50, 1:1		
datum revize	číslo revize	číslo výkresu	
-	-	D.1.1.b.16	

DÍLO JE CHRÁNĚNO AUTORSKÝM ZÁKONEM. JAKÉKOLIV ROZMNOŽOVÁNÍ ČI VYTVÁŘENÍ KOPIÍ BEZ VĚDOMÍ AUTORA JE ZAKÁZÁNO