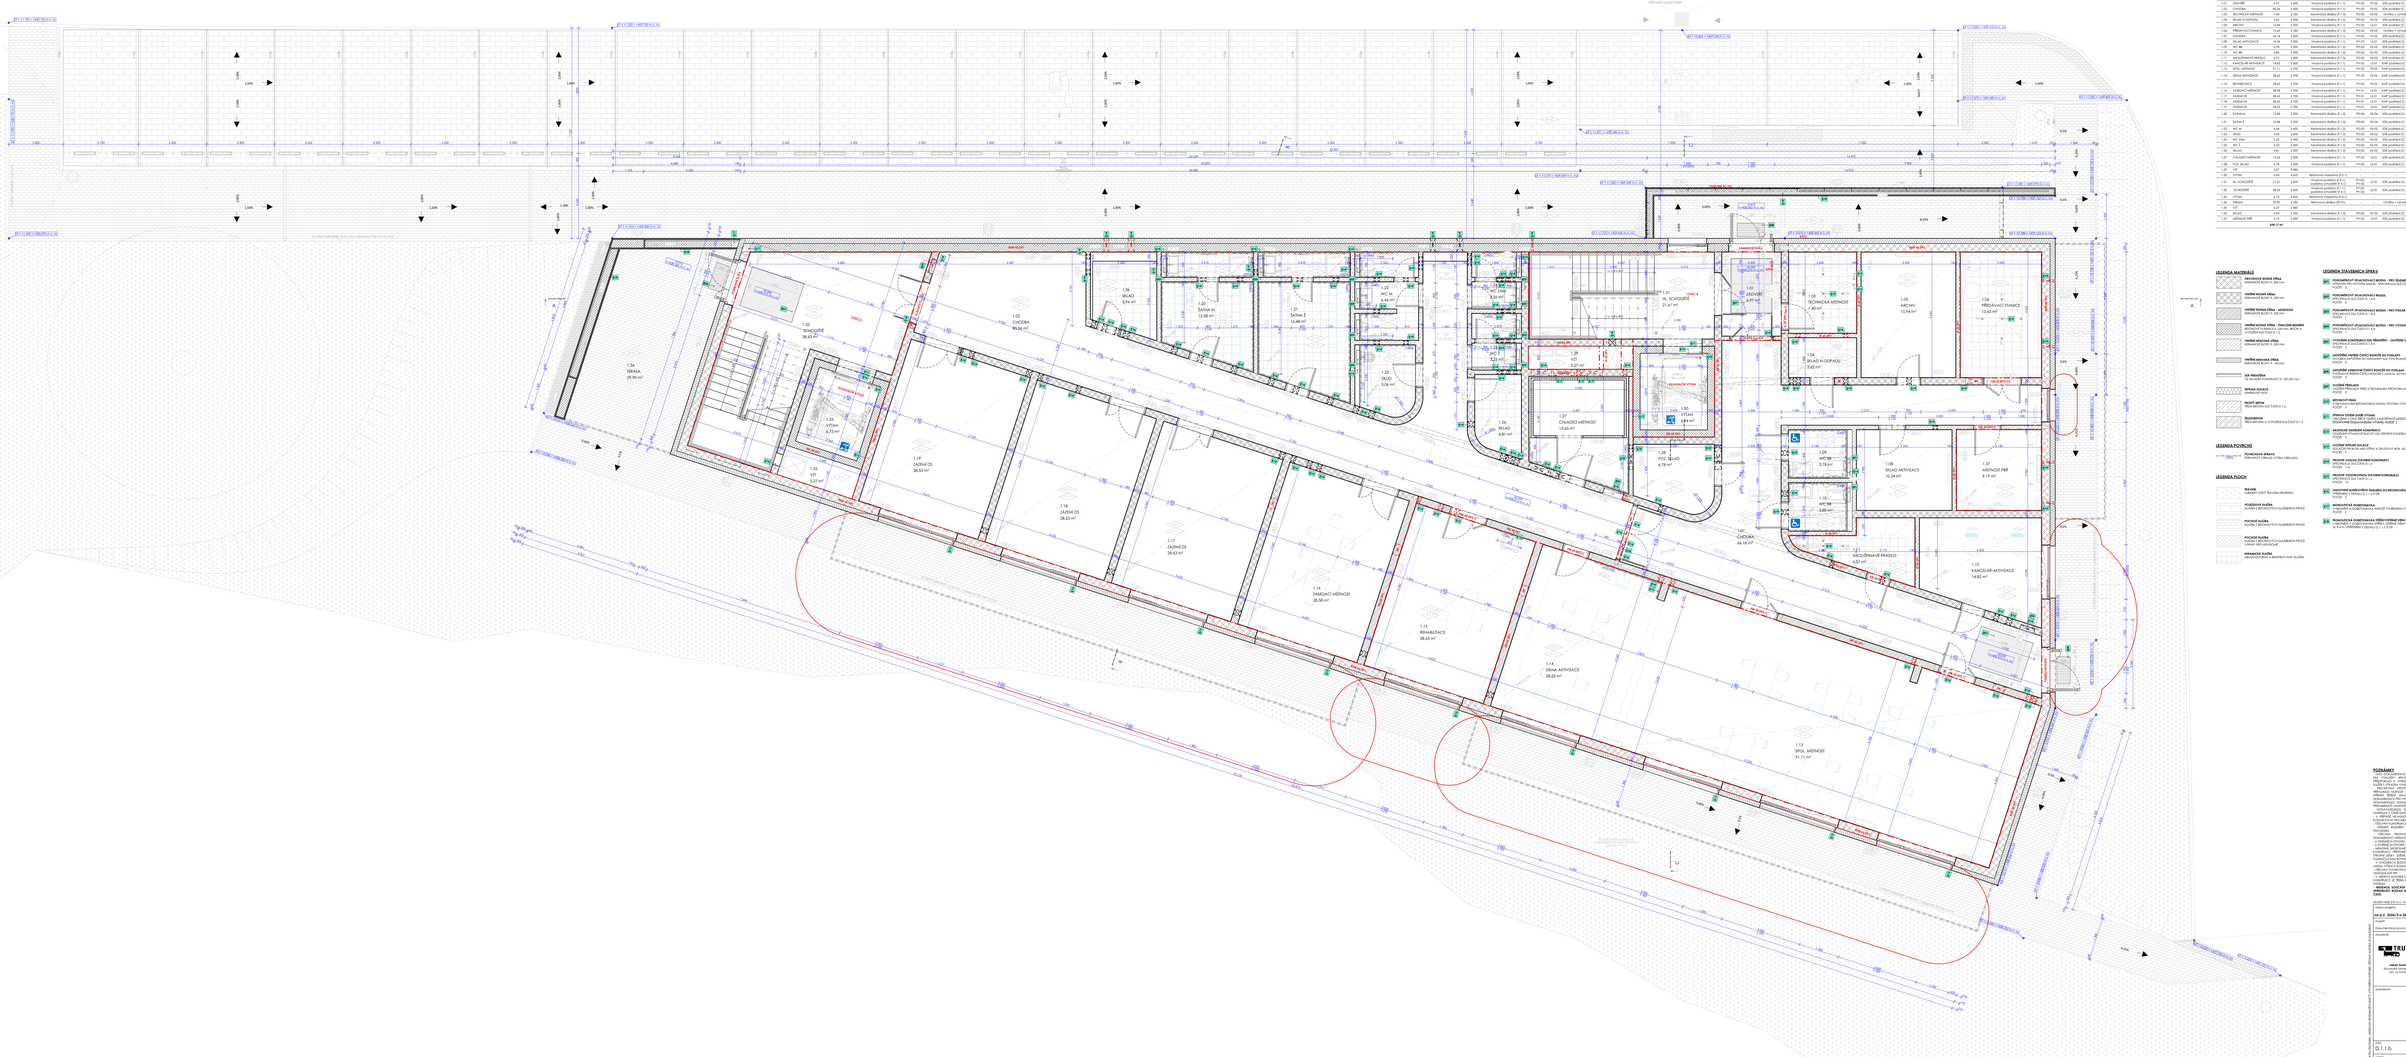

TABULKA MÍSTNOSTÍ 1.NP

Č.	Název místnosti	Plocha podlahy	Výška místnosti	Keramický obklad stěn	Obklad do výšky [mm]	Lišty	Povrchová úprava podlahy
1.01	ZÁZEMÍ	4.97	2.600	Vinylová podlaha (P.1.1)	PV.02	SDK podlahová (C.1.1)	Vymalba světlá
1.02	CHODBA	99.56	2.600	Vinylová podlaha (P.1.1)	PV.02	SDK podlahová (C.1.1)	Vymalba světlá
1.03	TECHNICKÁ MÍSTNOST	7.40	2.100	Keramická dlažba (P.1.8)	PV.02	03.03	Otěruvzdorný cementový potěr
1.04	SKLAD NÁDOBÍ/JÍDLO	5.62	2.600	Keramická dlažba (P.1.8)	PV.02	03.03	Otěruvzdorný cementový potěr
1.08	SKLAD AKTIVACE	10.34	2.600	Vinylová podlaha (P.1.1)	PV.02	03.03	SDK podlahová (C.1.1)
1.09	WC M	3.78	2.600	Keramická dlažba (P.1.8)	PV.02	03.03	Otěruvzdorný cementový potěr
1.10	WC M	1.80	2.600	Keramická dlažba (P.1.8)	PV.02	03.03	Keramický obklad
1.12	KANCELÁŘ AKTIVACE	14.82	2.600	Vinylová podlaha (P.1.1)	PV.02	03.03	SDK podlahová (C.1.1)
1.13	SPOL. MÍSTNOST	91.11	2.700	Vinylová podlaha (P.1.1)	PV.02	03.03	SDK podlahová (C.1.1)
1.15	REHABILITACE	28.65	2.700	Vinylová podlaha (P.1.1)	PV.02	03.03	Kotě pryskyřičné samonivelační
1.17	ZÁZEMÍ DS	28.65	2.700	Vinylová podlaha (P.1.1)	PV.02	03.03	Kotě pryskyřičné samonivelační
1.18	ZÁZEMÍ DS	28.63	2.700	Vinylová podlaha (P.1.1)	PV.02	03.03	Kotě pryskyřičné samonivelační
1.19	ZÁZEMÍ DS	28.53	2.700	Vinylová podlaha (P.1.1)	PV.02	03.03	Kotě pryskyřičné samonivelační
1.22	WC M	4.96	2.400	Keramická dlažba (P.1.8)	PV.02	03.02	SDK podlahová (C.1.1)
1.23	WC/Ž	5.92	2.400	Keramická dlažba (P.1.8)	PV.02	03.02	SDK podlahová (C.1.1)
1.24	WC ZAM	3.22	2.400	Keramická dlažba (P.1.8)	PV.02	03.02	SDK podlahová (C.1.1)
1.26	SKLAD	4.81	2.600	Vinylová podlaha (P.1.1)	PV.02	03.03	SDK podlahová (C.1.1)
1.27	CHLADÍCÍ MÍSTNOST	13.68	2.300	Vinylová podlaha (P.1.1)	PV.02	03.03	Otěruvzdorný cementový potěr
1.28	POZ. SKLAD	6.78	2.600	Vinylová podlaha (P.1.1)	PV.02	03.03	SDK podlahová (C.1.1)
1.29	VÝT	3.27	2.460				Vymalba světlá
1.30	VÝTAH	4.84	2.600	Betonová mazanina (B.1.1)			
1.31	AL. SCHODIŠTĚ	21.61	2.600	Betonová mazanina (B.1.1) + povlaková krystalizace (P.4.1)	PV.02	03.03	SDK podlahová (C.1.1)
1.32	SCHODIŠTĚ	38.63	2.600	Betonová mazanina (B.1.1) + povlaková krystalizace (P.4.1)	PV.02	03.03	Vymalba světlá
1.33	VÝTAH	4.79	2.600	Betonová mazanina (B.1.1)			Otěruvzdorný cementový potěr
1.34	TERASA	28.90	2.460				Vymalba světlá
1.35	VÝT	4.27	2.460				
1.46	SKLAD	3.94	2.600	Keramická dlažba (P.1.8)	PV.02	03.03	SDK podlahová (C.1.1)
1.47	ÚSCHOZÍ PŘÍ	9.18	2.600	Vinylová podlaha (P.1.1)	PV.02	03.03	SDK podlahová (C.1.1)
		696.77 m²					

LEGENDA MATERIÁLŮ

- **CEMOTEKA NOSNÁ DEska** — CEMOTEX SMART, 150 mm
- **VNĚŘNÍ NOSNÁ STĚNA** — KERAMICKÉ BLOKY, 300 mm
- **VNĚŘNÍ NOSNÁ STĚNA - ZPEVŇUJÍCÍ BETONÁŽ** — KERAMICKÉ BLOKY, 300 mm, BETON B 25/30 XC2 S4 C16/20 F100
- **VNĚŘNÍ NOSNÁ STĚNA** — KERAMICKÉ BLOKY, 300 mm
- **VNĚŘNÍ NOSNÁ STĚNA** — KERAMICKÉ BLOKY, 440 mm
- **SO - PŘEDSTĚNA** — YTONG PANELY, 100 mm
- **TEPELNÁ IZOLACE** — MINERÁLNÍ VLNA
- **PROFIT MÍTINA** — PROFIT MÍTINA
- **ŽELEZOBETON** — BETON C 30/37 XC4 S4 C16/20 F100
- **TEPELNÁ IZOLACE PODLOŽNÍ** — PODLOŽNÍ VYTAHOVÉ DESKY DO OBVODOVÉ KONSTRUKCE
- **SVAHOVÉ ČLENĚNÍ TERÉNU** — ŽELEZOBETON C 30/37 XC4 S4 C16/20 F100 + KOTVENÍ DO SKALNÍHO PODLOŽÍ
- **ZDIVO** — KERAMICKÉ BLOKY, 300 mm

LEGENDA PODHLEDŮ

- **PODHLEDOVÁ ŽELEZA** — PODHLEDOVÝ OBKLAD Z RÁMU CW60 a KNAUF

LEGENDA PLOCH

- **TERASA** — TERASOVÉ DLAŽBY Rhombus Modřínová
- **POZEMNÍ DLAŽBA** — DLAŽBA Z BETONOVÝCH DLAŽDIC A PRVKŮ
- **POCHOZÍ DLAŽBA** — DLAŽBA Z BETONOVÝCH DLAŽDIC A PRVKŮ
- **POCHOZÍ DLAŽBA** — DLAŽBA Z BETONOVÝCH DLAŽDIC A PRVKŮ S PRVKY PRO HMYZ/PTÁKY
- **VEGETAČNÍ DLAŽBA** — VEGETAČNÍ DLAŽBA Z BETONOVÝCH DLAŽDIC

LEGENDA STAVEBNÍCH ŠPEK

- **PO1** — PODHLEDOVÝ SPOJ (VAZNÍKOVÝ) MODRÁ - PRO ČELNÍ KOTĚNÍ — KNAUF SDK PODHLEDOVÁ DESKA, ZPEVNĚNÁ DVOJ CW60 VE 2 VRSTVÁCH, POZICE 10
- **PO2** — PODHLEDOVÝ SPOJ (VAZNÍKOVÝ) MODRÁ — KNAUF SDK PODHLEDOVÁ DESKA, ZPEVNĚNÁ DVOJ CW60 VE 2 VRSTVÁCH, POZICE 10
- **PO3** — PODHLEDOVÝ SPOJ (VAZNÍKOVÝ) MODRÁ - PRO POSUV — KNAUF SDK PODHLEDOVÁ DESKA, ZPEVNĚNÁ DVOJ CW60 VE 2 VRSTVÁCH, POZICE 10
- **PO4** — PODHLEDOVÝ SPOJ (VAZNÍKOVÝ) MODRÁ - PRO VÝTAHY — KNAUF SDK PODHLEDOVÁ DESKA, ZPEVNĚNÁ DVOJ CW60 VE 2 VRSTVÁCH, POZICE 10

POZNÁMKY

1. VŠECHNY ROZMĚRY JSOU V MILIMETRECH, JE ZAKÁZÁNO SI ROZMĚRY ODVOZOVAT MĚŘENÍM NA VÝKRESECH. V PŘÍPADĚ NEJASNOSTÍ SI VŽDY VYŽÁDEJTE UPŘESNĚNÍ PROJEKTANTEM.
2. VŠECHNY ROZMĚRY OVĚŘTE NA STAVBĚ.
3. VŠECHNY ROZMĚRY JE NUTNÉ PŘEDEM OVĚŘIT NA STAVBĚ.
4. VŠECHNY ROZMĚRY JE NUTNÉ PŘEDEM OVĚŘIT NA STAVBĚ.
STAVEBNÍ ÚDAJE PROJEKTOVÉ DOKUMENTACE JE TECHNICKÁ ZPRÁVA PRO PROVEDENÍ STAVBY

ZPRACOVÁNÍ PROJEKTU A PROVEDENÍ STAVBY JE NUTNÉ V SOULADU S PLATNÝMI NORMAMI A PŘEDPISY

Stupeň:	Dokumentace pro provádění stavby

Konzultace:	
Datum:	03/2024
Měřítko:	1:50
Číslo výkresu:	D.1.1.b2
Číslo změny:	
Datum změny:	

Název: VÝKRESOVÁ ČÁST

Obsah: PŮDORYS 1.NP

Číslo: D.1.1.b

Formát: A1

Revize: