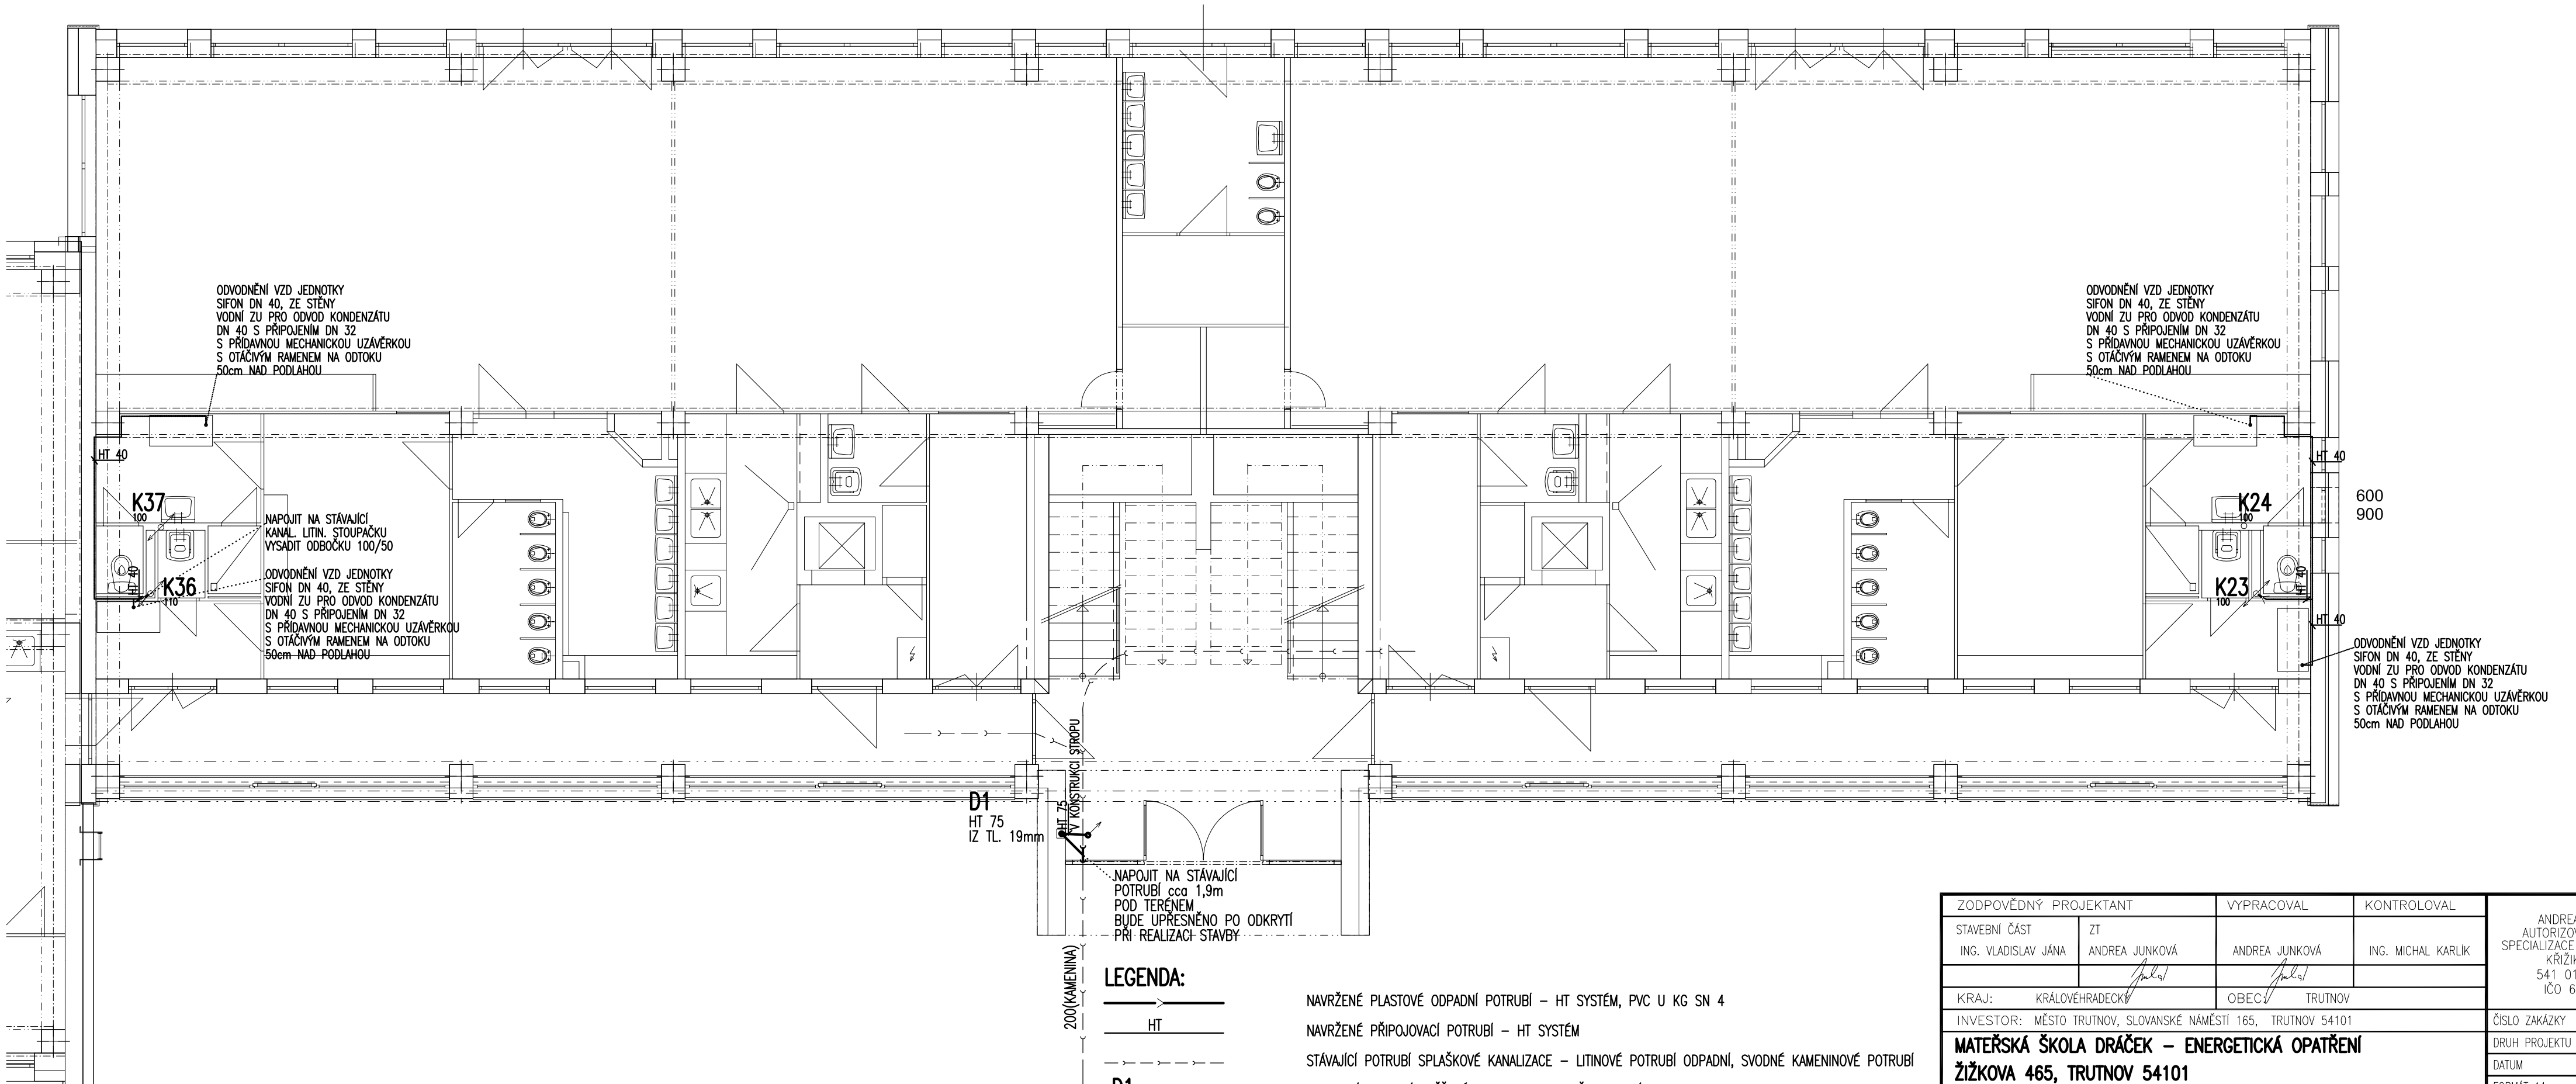

LEGENDA:

———	NAVRŽENÉ PLASTOVÉ ODPADNÍ POTRUBÍ – HT SYSTÉM, PVC U KG SN 4
HT	NAVRŽENÉ PŘIPOJOVACÍ POTRUBÍ – HT SYSTÉM
— > — > — > —	STÁVAJÍCÍ POTRUBÍ SPLAŠKOVÉ KANALIZACE – LITINOVÉ POTRUBÍ ODPADNÍ, SVODNÉ KAMENINOVÉ POTRUBÍ
D1	STOUPACÍ POTRUBÍ DEŠŤOVÉ KANALIZACE, OPATŘIT IZOLACÍ TL. 19mm
K23, K24, K36, K37	STÁVAJÍCÍ STOUPACÍ POTRUBÍ SPLAŠKOVÉ KANALIZACE –LITINOVÉ POTRUBÍ

ZODPOVĚDNÝ PROJEKTANT		VYPRACOVAL	KONTROLOVAL
STAVEBNÍ ČÁST	ZT		
ING. VLADISLAV JÁNA	ANDREA JUNKOVÁ	ANDREA JUNKOVÁ	ING. MICHAL KARLÍK
KRAJ: KRÁLOVÉHRADECKÝ		OBEC: TRUTNOV	

ANDREA JUNKOVÁ
AUTORIZOVANÝ TECHNIK
SPECIALIZACE ZDRAVOTNÍ TECHNIKA
KŘIŽÍKOVA 553
541 01 TRUTNOV
IČO 691 58 509

INVESTOR: MĚSTO TRUTNOV, SLOVANSKÉ NÁMĚSTÍ 165, TRUTNOV 54101

MATEŘSKÁ ŠKOLA DRÁČEK – ENERGETICKÁ OPATŘENÍ
ŽIŽKOVA 465, TRUTNOV 54101

ZDRAVOTNÍ TECHNIKA

PŮDORYS 1.NP – KANALIZACE

ČÍSLO ZAKÁZKY	142/SO/24
DRUH PROJEKTU	DSP
DATUM	06/2024
FORMÁT A4	3 A4
MĚŘÍTKO	1 : 75

D.1.4 ZT – 2