


PODÉLNÝ PROFIL - osa 101.1
M 1:250/25

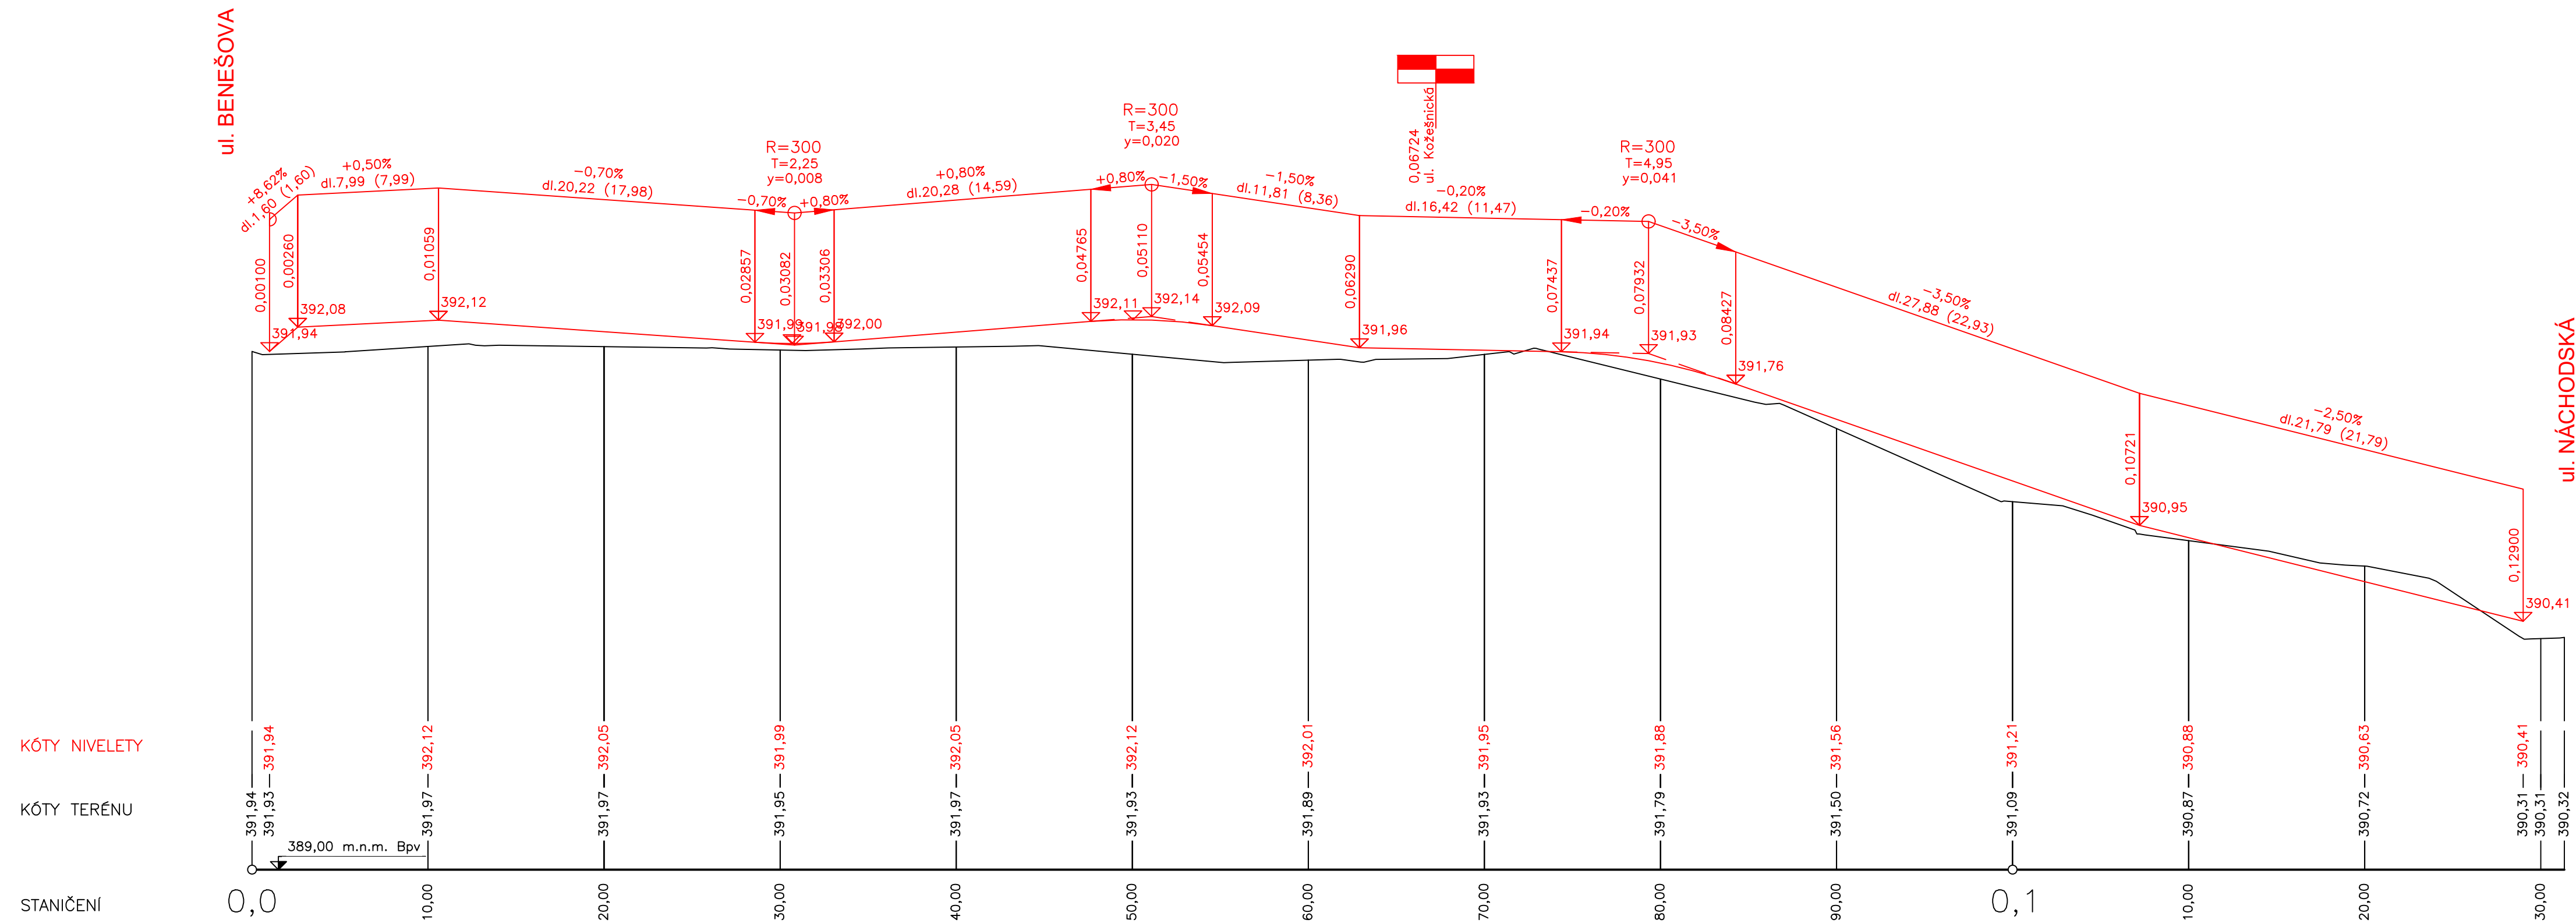

OBROZENÍ LÍPOVÉHO NÁM.
V POŘÍČÍ U TRUTNOVA

INVESTOR / STAVEBNÍK
MĚSTO TRUTNOV
SLOVANSKÉ NÁMĚSTÍ 165, 541 16 TRUTNOV
E-MAIL: JELINEK@TRUTNOV.CZ TEL.:499 803 232
IČO: 00278360 DIČ:CZ00278360

GENERÁLNÍ PROJEKTANT
ING.ARCH. JAN VEISSER
BRANDLOVA 423, 284 01 KUTNÁ HORA
E-MAIL:JAN.VEISSER@GMAIL.COM TEL.:+420 776 760 280
IČO: 88708730 DIČ: -

ARCHITEKT
ING. ARCH. JAN VEISSER
ING. ARCH. BARBORA SKALOVÁ

RAZÍTKO, PODPIS

ČÁST DOKUMENTACE
D.1.2 DOPRAVNÍ ŘEŠENÍ

Výškový systém: Bpv
Souřadnicový systém: S-JTSK

SO 101 Úprava Lipového náměstí

Vypracoval:		Ing. Pavel Vokřál	
Zodpovědný projektant:		Ing. Pavel Vokřál	
Investor:		Město Trutnov Slovanské náměstí 165, 541 16 Trutnov	
Akce:		Ing. Pavel Vokřál Projektování dopravních staveb	
		Železničářská 506, 541 01 Trutnov IČ: 88650251 www.projekce-vokral.cz	
		Zakázkové číslo:	
		21-009	
Obrození Lipového nám. v Poříčí u Trutnova		Datum:	
		12/2022	
		Stupeň PD:	
		PDPS	
		Počet formátů:	
		4 x A4	
		Měřítko:	
		1:250/25	
4.1		Příloha: Podélný profil - osa 101.1	
		Paré:	