

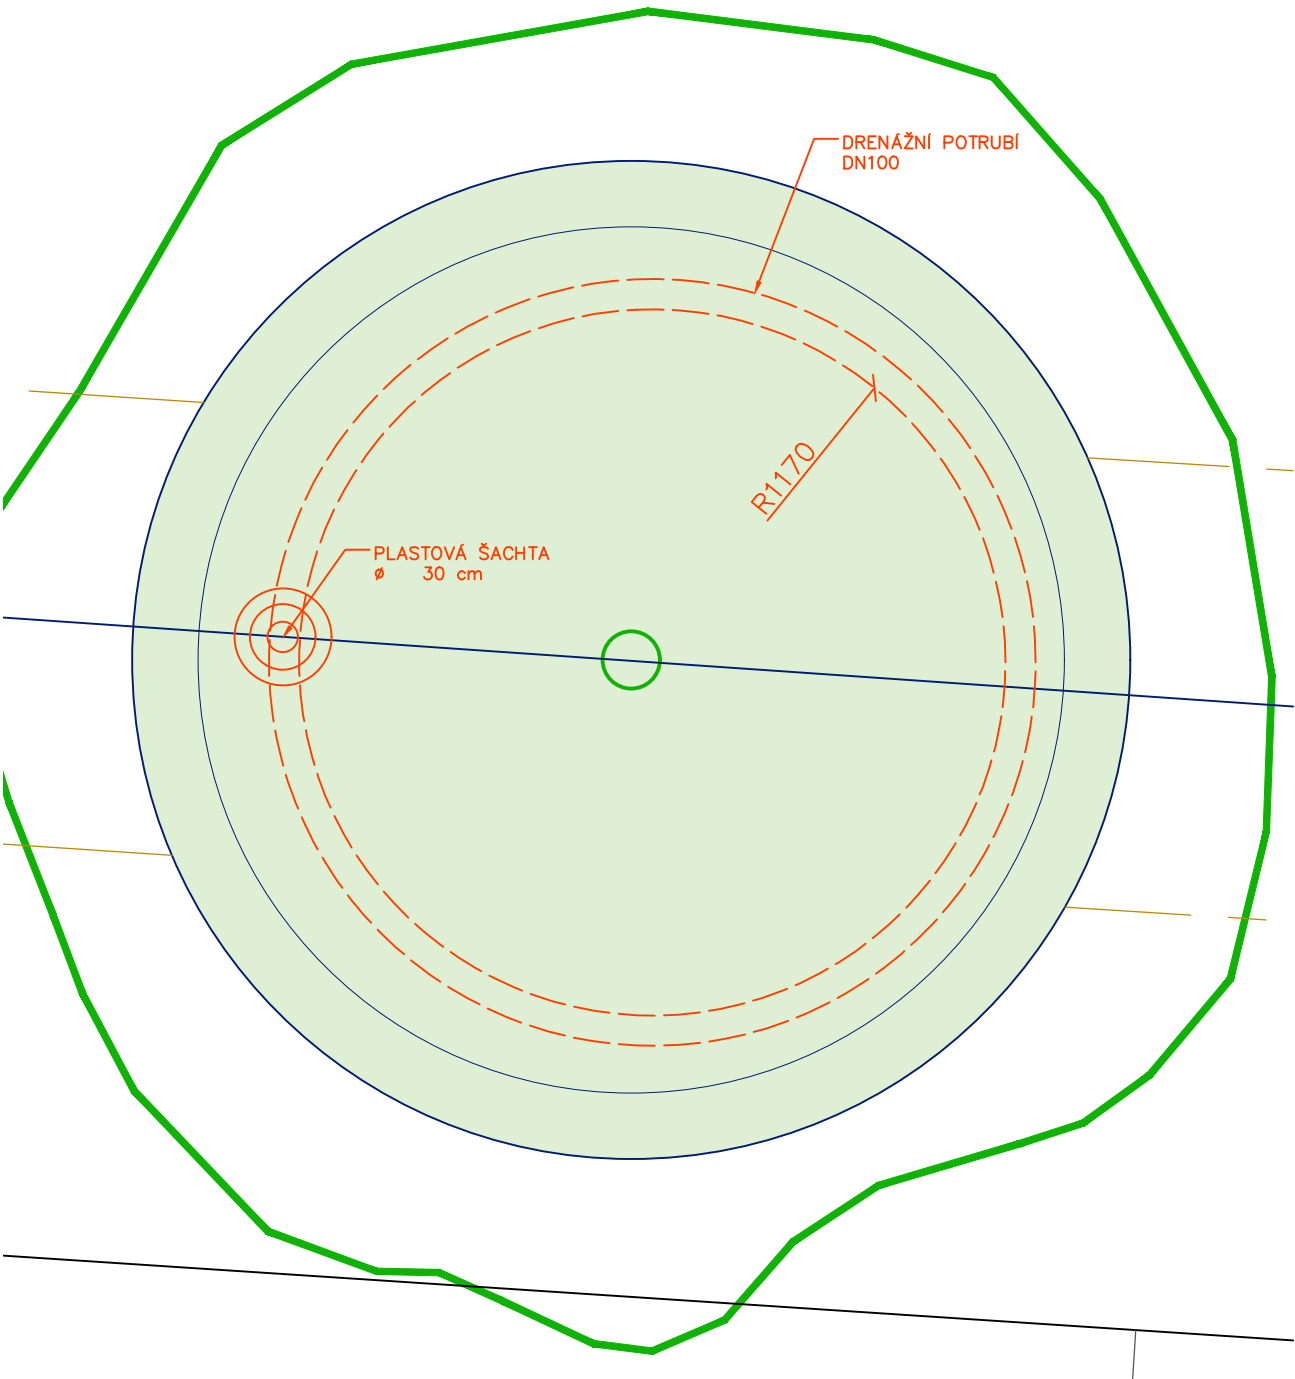


DETAIL ZÁLIVKY STROMŮ VE VEGETAČNÍM OSTRŮVKU
1: 25

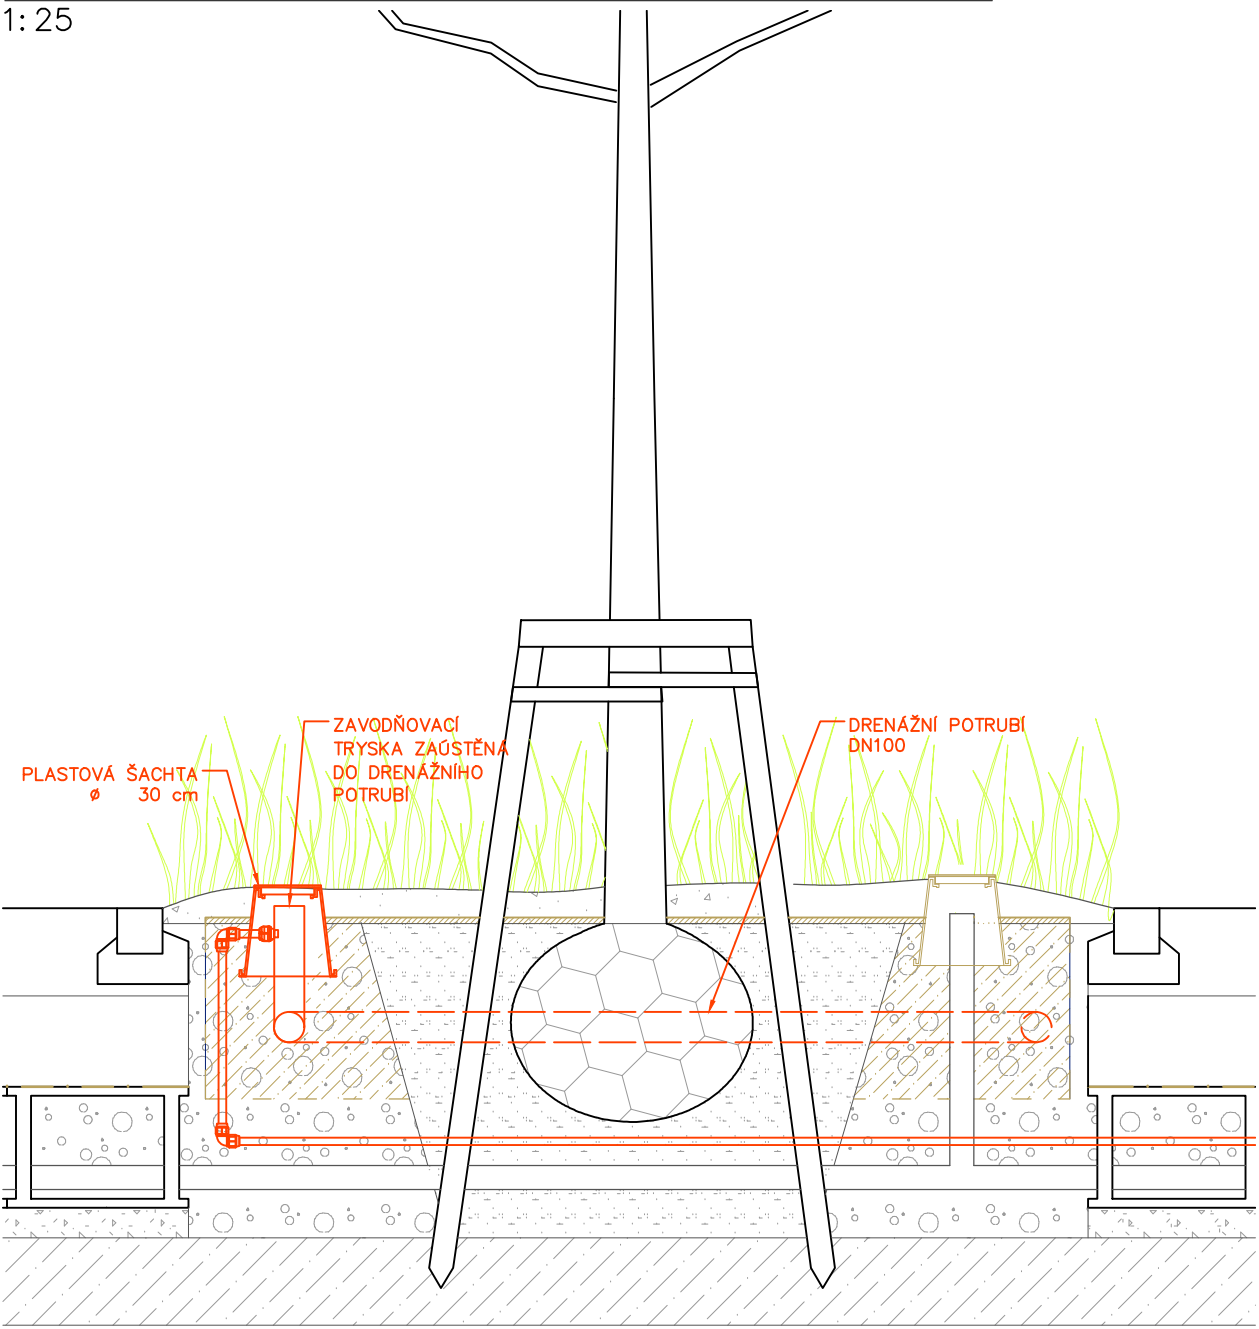

DETAIL ZÁLIVKY NOVĚ VYSAZOVANÝCH STROMŮ
1: 50

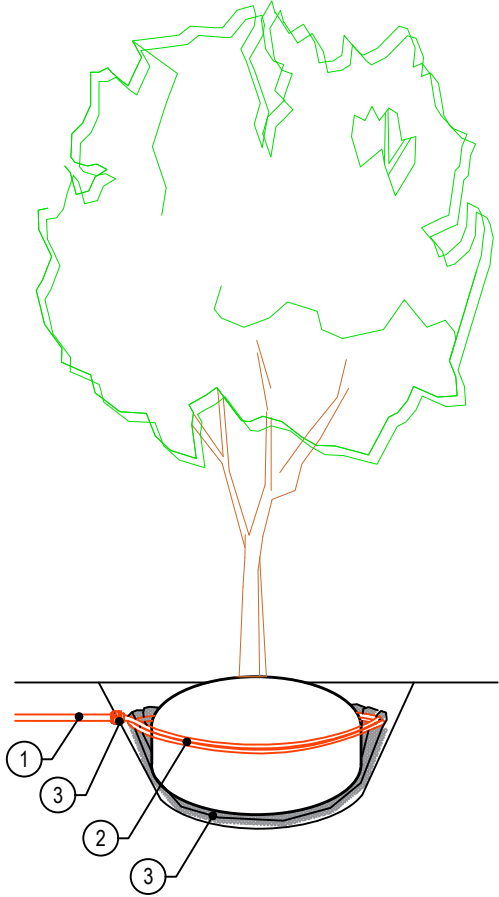


LEGENDA:

- ① PE POTRUBÍ
- ② KAPKOVACÍ POTRUBÍ S OCHRANNOU PROTI PRORŮSTÁNÍ KOŘÍNKŮ
- ③ GEOTEXTILIE 300 g/m2
- ④ NAPOJENÍ NA PE POTRUBÍ

POZNÁMKA:

- KAPKOVACÍ HADICE BUDE CHEMICKY CHRÁNĚNA PROTI PRORŮSTÁNÍ KOŘÍNKŮ
- POD STROM A PO STRANÁCH VÝKOPU BUDOU POLOŽENY ÚZKÉ PRUHY GEOTEXTILIE JEJÍŽ SLOŽENÍ A TEXTURA NEBUDE OMEZOVAT RŮST KOŘENŮ
- KAPKOVACÍ HADICE BUDE NAPOJENA NA POTRUBÍ POMOCÍ PŘECHODKY NEBO NAVRTÁVACÍHO PASU A PŘECHODKY NA KAPKOVACÍ POTRUBÍ
- KOLEM KAŽDÉHO STROMU BUDE POLOŽENO 10 – 13 m KAPKOVACÍ HADICE


ŘEZ PLASTOVOU ŠACHTOU S ELMG. VENTILEM 1”

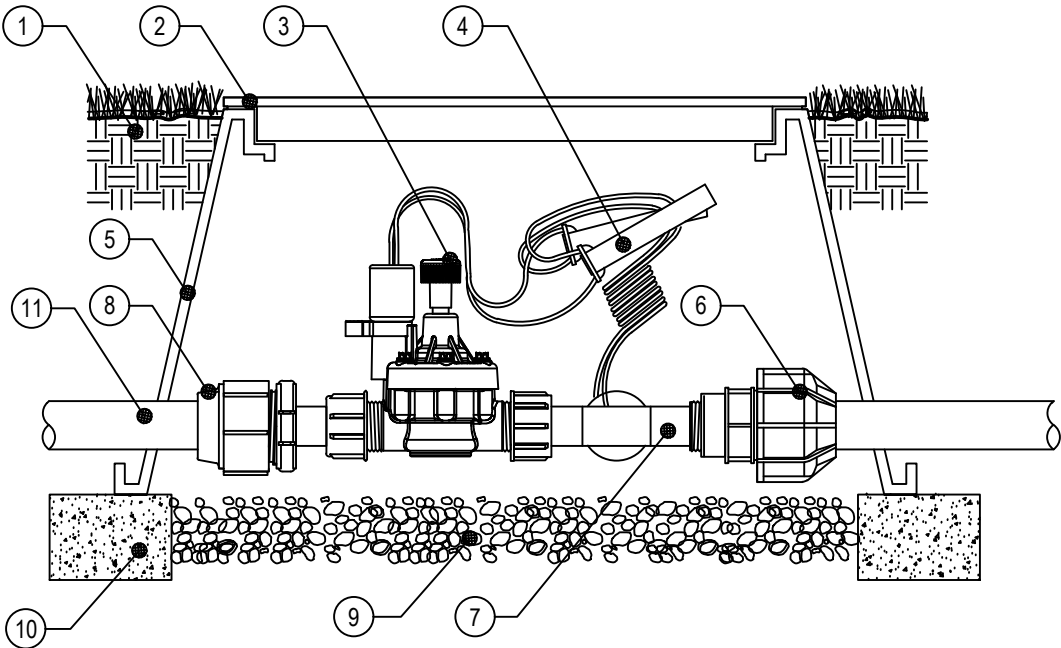

LEGENDA

- ① UPRAVENÁ ZEMINA
- ② POKLOP VENTILOVÉ ŠACHTY
- ③ ELEKTROMAGNETICKÝ VENTIL 1”
- ④ ŘÍDÍCÍ KABEL S VODOTĚSNÝM KONEKTOREM
- ⑤ VENTILOVÁ ŠACHTA
- ⑥ PŘECHODOVÝ KUS 40x1” VNI
- ⑦ T KUS S PŘEVLEČNÝMI MATICEMI 1”
- ⑧ PŘECHODOVÝ KUS 32x1” VNI S PŘEVLEČNOU MATICÍ
- ⑨ ŠTĚRK – FRAKCE 11–22 mm
- ⑩ PEVNÝ PODKLAD
- ⑪ PE POTRUBÍ LDPE40 PE 32x3,0

ŘEZ OSAZENÍM HYDRANTU 3/4”

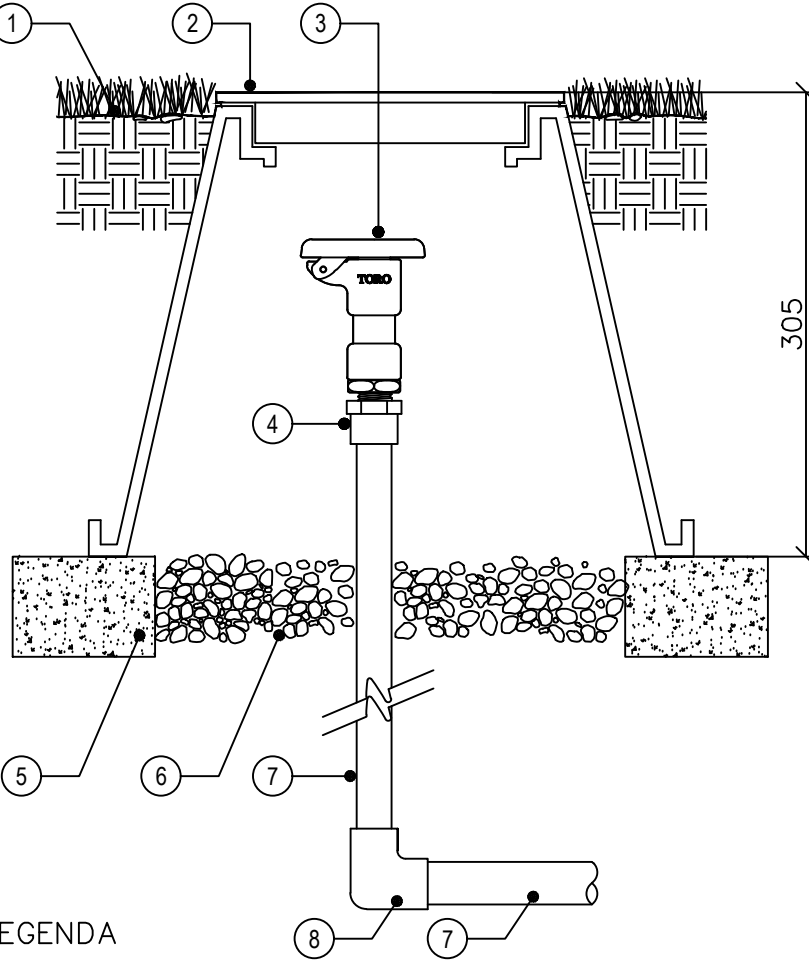

LEGENDA

- ① UPRAVENÝ TERÉN
- ② ŠACHTA S VÍKEM
- ③ RYCHLOSPOJNÝ MOSAZNÝ VENTIL 3/4”
- ④ MOSAZNÁ PŘECHODKA 32x3/4” VNĚ
- ⑤ ŠACHTOVÝ PODKLAD–BETONOVÁ DLAŽBA
- ⑥ ŠTĚRK FR.11–22 mm
- ⑦ POTRUBÍ LDPE40 PE 32x3,0
- ⑧ KOLENO

OBROZENÍ LÍPOVÉHO NÁM.
V POŘÍČÍ U TRUTNOVA

INVESTOR / STAVEBNÍK
MĚSTO TRUTNOV
SLOVANSKÉ NÁMĚSTÍ 165, 541 16 TRUTNOV
E-MAIL: JELINEK@TRUTNOV.CZ TEL.: 499803232
IČO: 00278360 DIČ: CZ00278360

GENERÁLNÍ PROJEKTANT
ING. ARCH. JAN VEISSER
BRANDLOVA 423, 284 01 KUTNÁ HORA
E-MAIL: JAN.VEISSER@GMAIL.COM
TEL.: +420776760280

ARCHITEKT
ING. ARCH. JAN VEISSER
ING. ARCH. BARBORA SKALOVÁ

ZODPOVĚDNÝ PROJEKTANT
ING. ARCH. JAN VEISSER

VYPRACOVAL
ING. TOMÁŠ VLČEK, PROFIGRASS s.r.o.

RAZÍTKO, PODPIS

±0,000 = 391,89 = [m.n.m.]

ČÁST DOKUMENTACE
D.1.6. ZÁVLAHOVÝ SYSTÉM

VÝKRES
ZÁVLAHOVÉ DETAILY

STUPEŇ
DOKUMENTACE PRO PROVEDENÍ STAVBY

FORMÁT
A4x4

MĚŘÍTKO
1:50, 1:25, 1:5


DATUM
12/2022

ČÍSLO VÝKRESU

PARÉ

D.1.6.02


ŘEZ STANDARDNÍM VÝKOPEM

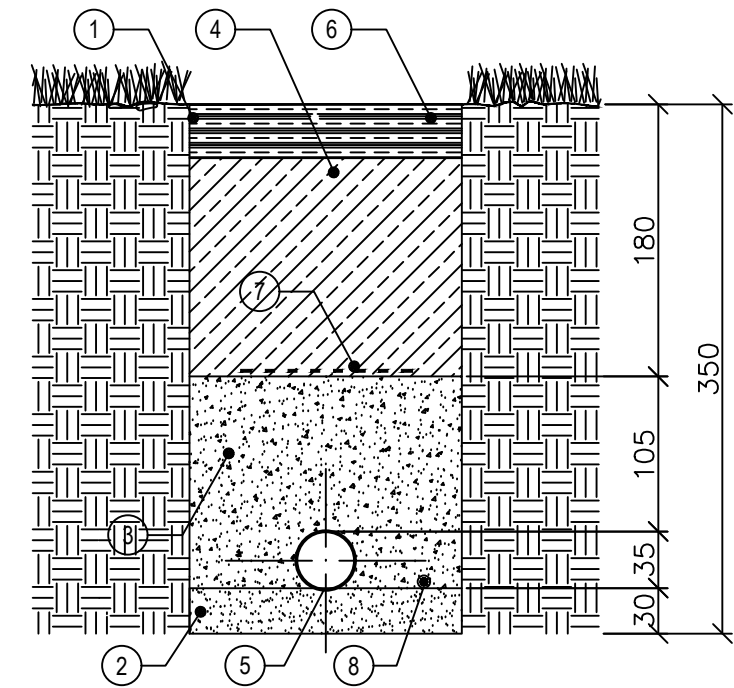

LEGENDA

- ① STROJNÍ DRÁŽKA – ŠÍŘKA DRÁŽKY 150 mm
- ② PODSYP POTRUBÍ SYPKÝM MATERIÁLEM FRAKCE 0–8 mm
- ③ OBSYP POTRUBÍ – ZÁSYPOVÁ ZEMINA 0–20 mm
- ④ ZÁSYP VÝKOPKEM – HUTNĚNÍ PO VRSTVÁCH
- ⑤ POTRUBÍ PE 32 – 50
- ⑥ NAVRÁCENÍ VRSTVY HUMUSU
- ⑦ SIGNALIZAČNÍ FÓLIE
- ⑧ OVLÁDACÍ KABEL ZÁVLAH

ŘEZ OSAZENÍM POSTŘIKOVAČE 1/2”

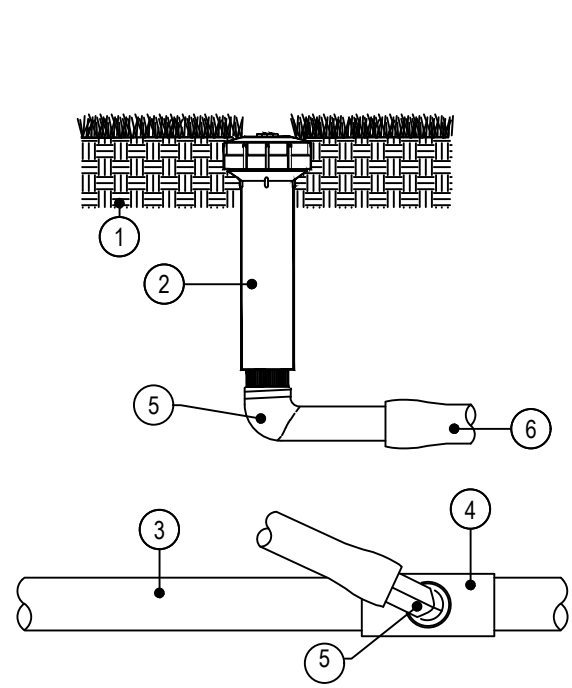

LEGENDA

- ① UPRAVENÁ ZEMINA
- ② ROZPRAŠOVACÍ POSTŘIKOVAČ
- ③ POTRUBÍ LDPE40 PE 32x3,0
- ④ NAVRTÁVACÍ OBJÍMKA
- ⑤ KOLÍNKO SE ZÁVITEM
- ⑥ HADICE FUNNYPIPE

POZNÁMKA: POSTŘIKOVAČ INSTALUJTE
DO UPRAVENÉHO POVRCHU