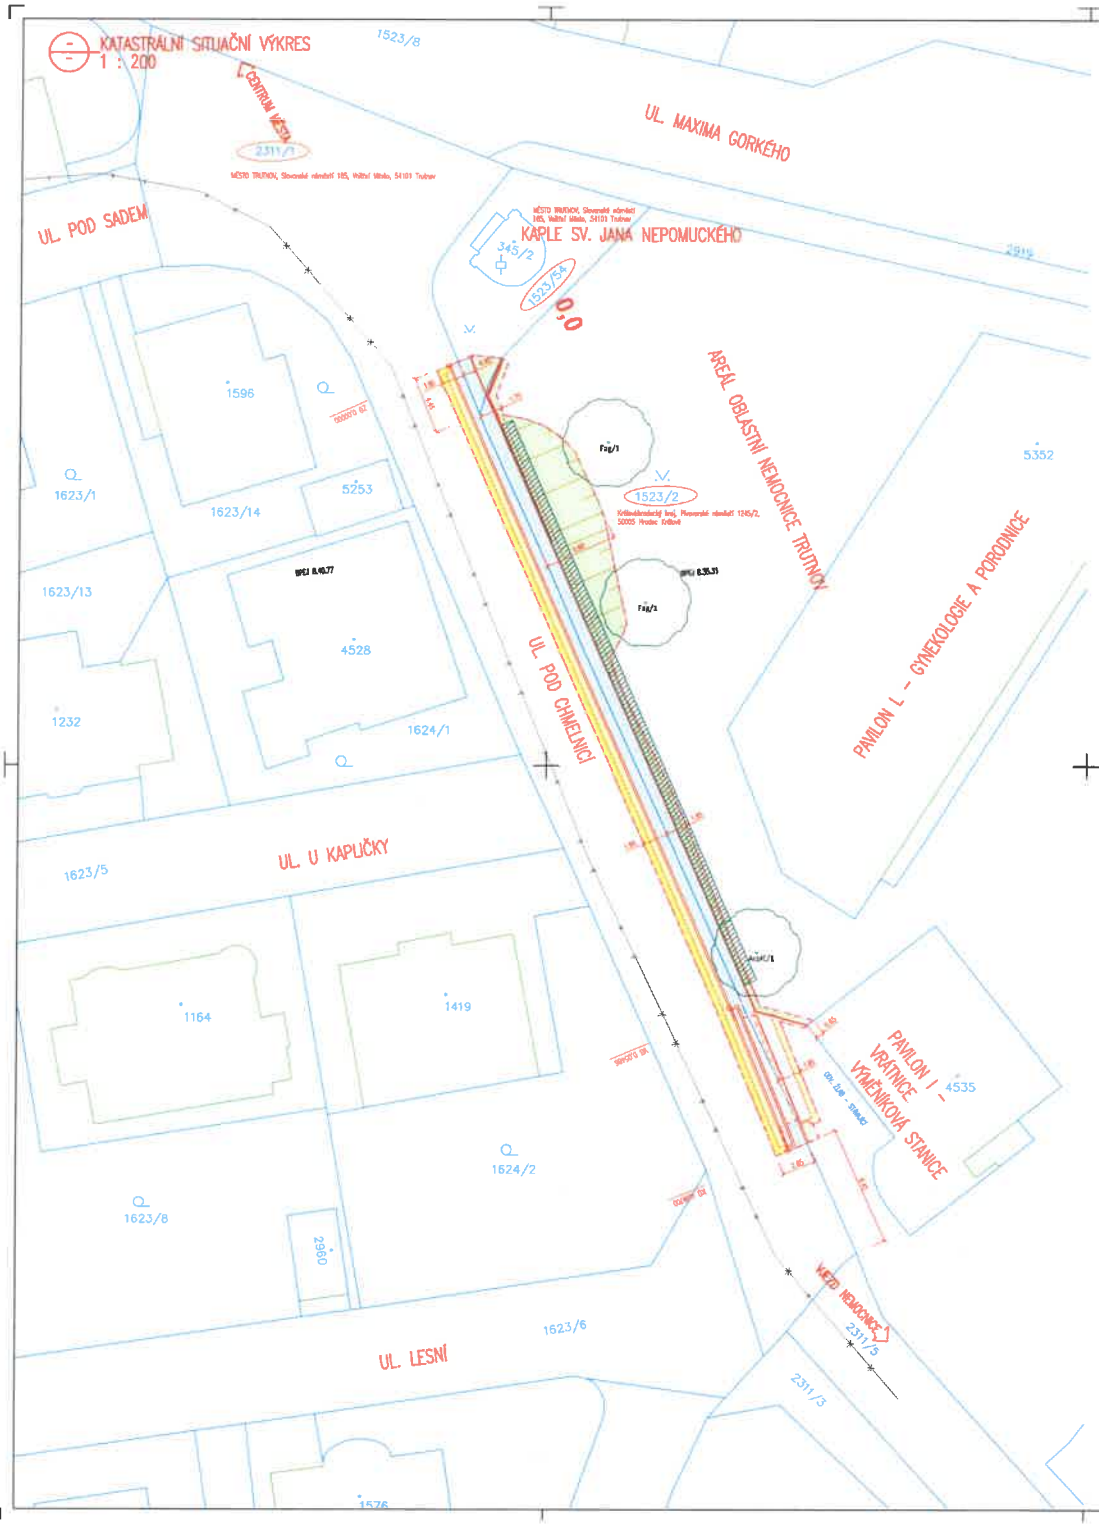

SEZNAM DOTČENÝCH POZEMKŮ:

k.ú.	Parcela KN	LV	Vlastník	Druh pozemku	Výměra (m2)
Trutnov (okres Trutnov), číslo k.ú. 769029	2311/1	10001	MĚSTO TRUTNOV, Slovanské náměstí 165, Vnitřní Město, 54101 Trutnov	ostatní plocha - ostatní komunikace	1 968
	1523/54	10001	MĚSTO TRUTNOV, Slovanské náměstí 165, Vnitřní Město, 54101 Trutnov	ostatní plocha - jiná	125
	1523/2	48	Královéhradecký kraj, Pivovarské náměstí 1245/2, 50003 Hradec Králové	ostatní plocha - jiná	15 444

Tato část dokumentace je nedílnou součástí stanoviska vydaného Měú Trutnov

pod č.j. Sp. 2024/3823/ODK dne 3.7.2024

MĚSTSKÝ ÚŘAD TRUTNOV

Podpis .....

14

LEGENDA HRANIC POZEMKŮ:

KATASTRÁLNÍ HRANICE
KATASTRÁLNÍ HRANICE – SLUČOVACÍ ČÁRY
ČÍSLA POZEMKŮ
ČÍSLA POZEMKŮ ZASTAVĚNÝCH STAVEBU
HRANICE STAVBY

LEGENDA:

CHODNÍK – BETONOVÁ DLAŽBA (TEXT 6X), ŠEDÁ
SADY – BETONOVÁ DLAŽBA (TEXT 4), ŠEDÁ
OBRUBA SJEZDU – ŽULICE (TEXT 4)
OBRUBA ZNIČENÉHO KRYTU, TL. 4 cm
OBRUBA ZNIČENÉHO KRYTU, TL. 11 cm
VARIANT PÍSEK – BETONOVÁ DLAŽBA S VYSUPŘENÝ PRAVIDELNÝM TVAREM DLE ČSN 73 6131 04, ČERVENÁ
LEMOVÁNÍ VARIANTNÍCH PÁSŮ HLADKOU DLAŽBOU 20/20, ŠEDÁ
TERÉNNÍ ÚPRAVY – ZELEŇ (ZATRAVNĚNÍ TL. 15 cm + OSEV TRÁVOU)
Výsadba listnatého stromu
Acp1/2 Název dřeviny / počet ks
Stávající strom nevhodný ke kácení s ponechán
Výsadba keřových skupin ploch

MĚŘÍTKO:

1 : 200

m 2 5 7,5 10 12,5

SOUŘADNICOVÝ SYSTÉM: JTSK
VÝŠKOVÝ SYSTÉM: Bpv

HLAVNÍ PROJEKTANT:	KAMIL HRONOVSKÝ	
ZPRACOVATEL DÍLČÍ ČÁSTI:		
ZODPOVĚDNÝ PROJEKTANT:	KAMIL HRONOVSKÝ	
VYPRACOVAL:	KAMIL HRONOVSKÝ	
ÚZEMNĚ SPRÁVNÍ CELEK:	OBEC: TRUTNOV	KAT. ÚZEMÍ: TRUTNOV

HRONOVSKÝ DOPRAVNÍ PROJEKCE s.r.o.

INVESTOR: MĚSTO TRUTNOV, SLOVANSKÉ NÁMĚSTÍ 165, 541 99 TRUTNOV

AKCE: CHODNÍK K NEMOCNICI UL. POD CHMELNICÍ TRUTNOV

OBJEKT: C – SITUAČNÍ VÝKRESY

OBSAH: KATASTRÁLNÍ SITUAČNÍ VÝKRES

STUPEŇ:	DOR+DSP
ZAKČÍSLO:	023-24-4
ARCHIVNÍ ČÍSLO:	
DATUM:	03/2024
FORMÁT:	A1 a A4
MĚŘÍTKO:	1 : 200
ČÍSLO DOPLŇUJÍ:	ČÍSLO PŘÍLOHY: C.2.