

CHODNÍK BABÍ U TRUTNOVA




SITUACE 1 - KONCEPT

M = 1 : 250


CHODNÍK BABÍ U TRUTNOVA

M = 1 : 250

 


ITUACE 3 - KONCEPT

M = 1 : 250

 

TRUTNOV


CHODNÍK BABÍ U TRUTNOVA

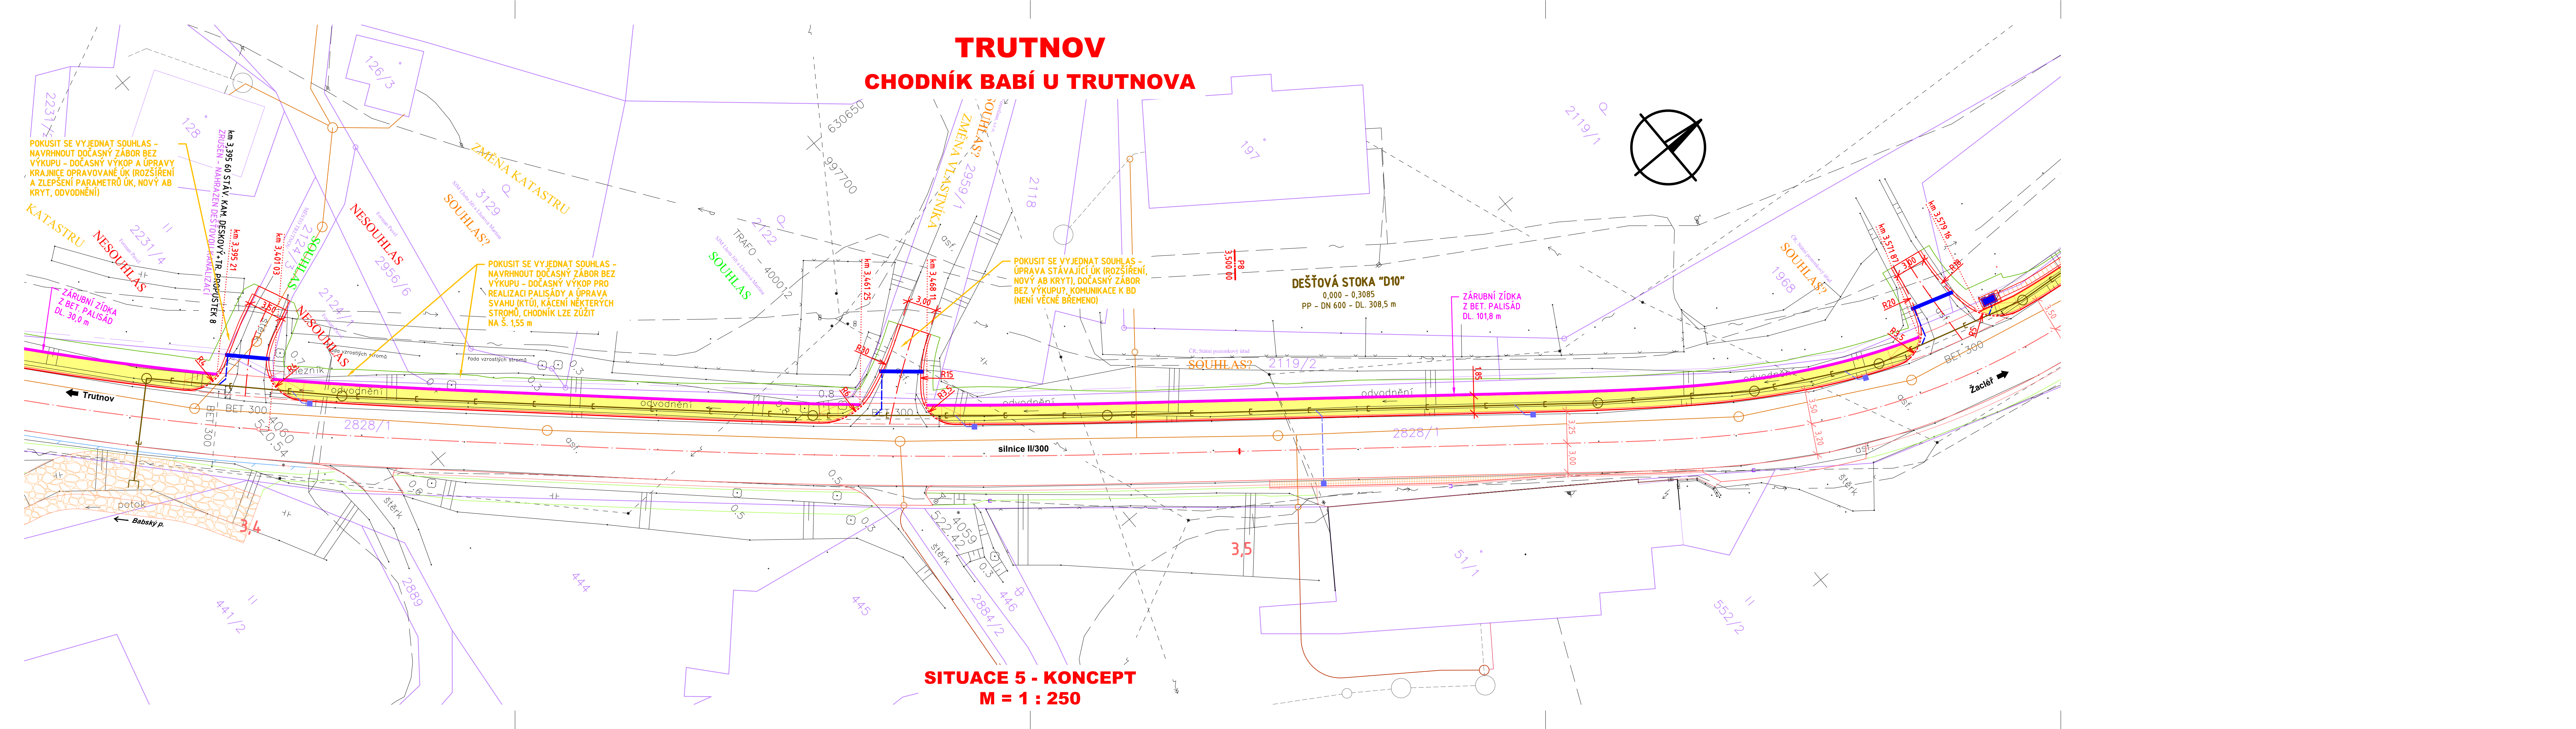

SITUACE 5 - KONCEPT
M = 1 : 250


SITUACE 6 - KONCEPT

M = 1 : 250

 

TRUTNOV CHODNÍK BABÍ U TRUTNOVA

NUTNÉ VYJEDNAT SOUHLAS
S NAVRHOVANÝM ODVODNĚNÍM POZEMKU
(STROUHY NA POZEMKU PŘIVÁDĚJÍ VODU
K SILNICI, NEJNÍŽŠÍ MÍSTO JE V ROHU
POZEMKU CCA 0,6 m POD ÚROVNÍ KRYTU
VOZOVKY SILNICE) – HORSKÁ VPUST V
ROHU POZEMKU, OPĚVNĚNÍ STÁVAJÍCÍCH
STRUH/PŘÍKOPŮ LOMOVÝM KAMENEM,
ZMĚNEN TRVALÝ ZÁBOR

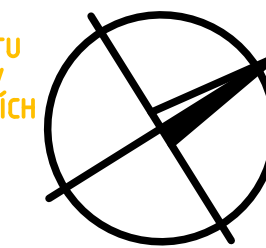

DEŠŤOVÁ STOKA "D12"
0,000 - 0,1822
PP - DN 600 - DL 182,2 m

ZPEV. PŘÍKOP
CELK. DL. 16,6 m

POKUSIT SE VYJEDNAT SOUHLAS -
ÚPRAVA STÁVAJÍCÍHO SJEZDU
(NOVÝ AB KRYT, ZLEPŠENÍ
PARAMETRŮ - VETŠÍ POLOMĚRY),
DOČASNÝ ZÁBOR BEZ VÝKUPU?

PŮVODNĚ NAVRŽENÝ RIGOL Z BET.
ŽLABOVEK BYL ZRUŠEN, NOVĚ JE
NAVRŽEN POUZE SVAH PŘED
HRANICÍ POZEMKU - VODA POTEČE
PODĚL NÁSYPU CHODNÍKU, TERÉN
BUDE VYSPÁDOVÁN K VTKOVÉMU
OBJEKTU (V PLOŠE VÝKOPU
V RÁMCI STAVBY PROPUSTKU NA
KTERÝ JE SOUHLAS)

POKUSIT SE VYJEDNAT SOUHLAS -
DOČASNÝ ZÁBOR BEZ VÝKUPU -
ÚPRAVA STÁVAJÍCÍHO SJEZDU
(NOVÝ AB KRYT, ZLEPŠENÍ
PARAMETRŮ, ODVODNĚNÍ)

ZKRÁCENÁ DÉLKA NÁSYPU, ABY NEBYL
ZEMNÍMI PRACEMI ZASAŽEN KÖRĚNOVÝ
SYSTÉM STROMU (NEBUDE SE KÁČET)

VYJEDNAT SOUHLAS
ÚPRAVOU SJEZDU

(SOUHLAS PRO SS KHK)

(SOUHLAS PRO SS KHK)

SITUACE 7 - KONCEPT
M = 1 : 250