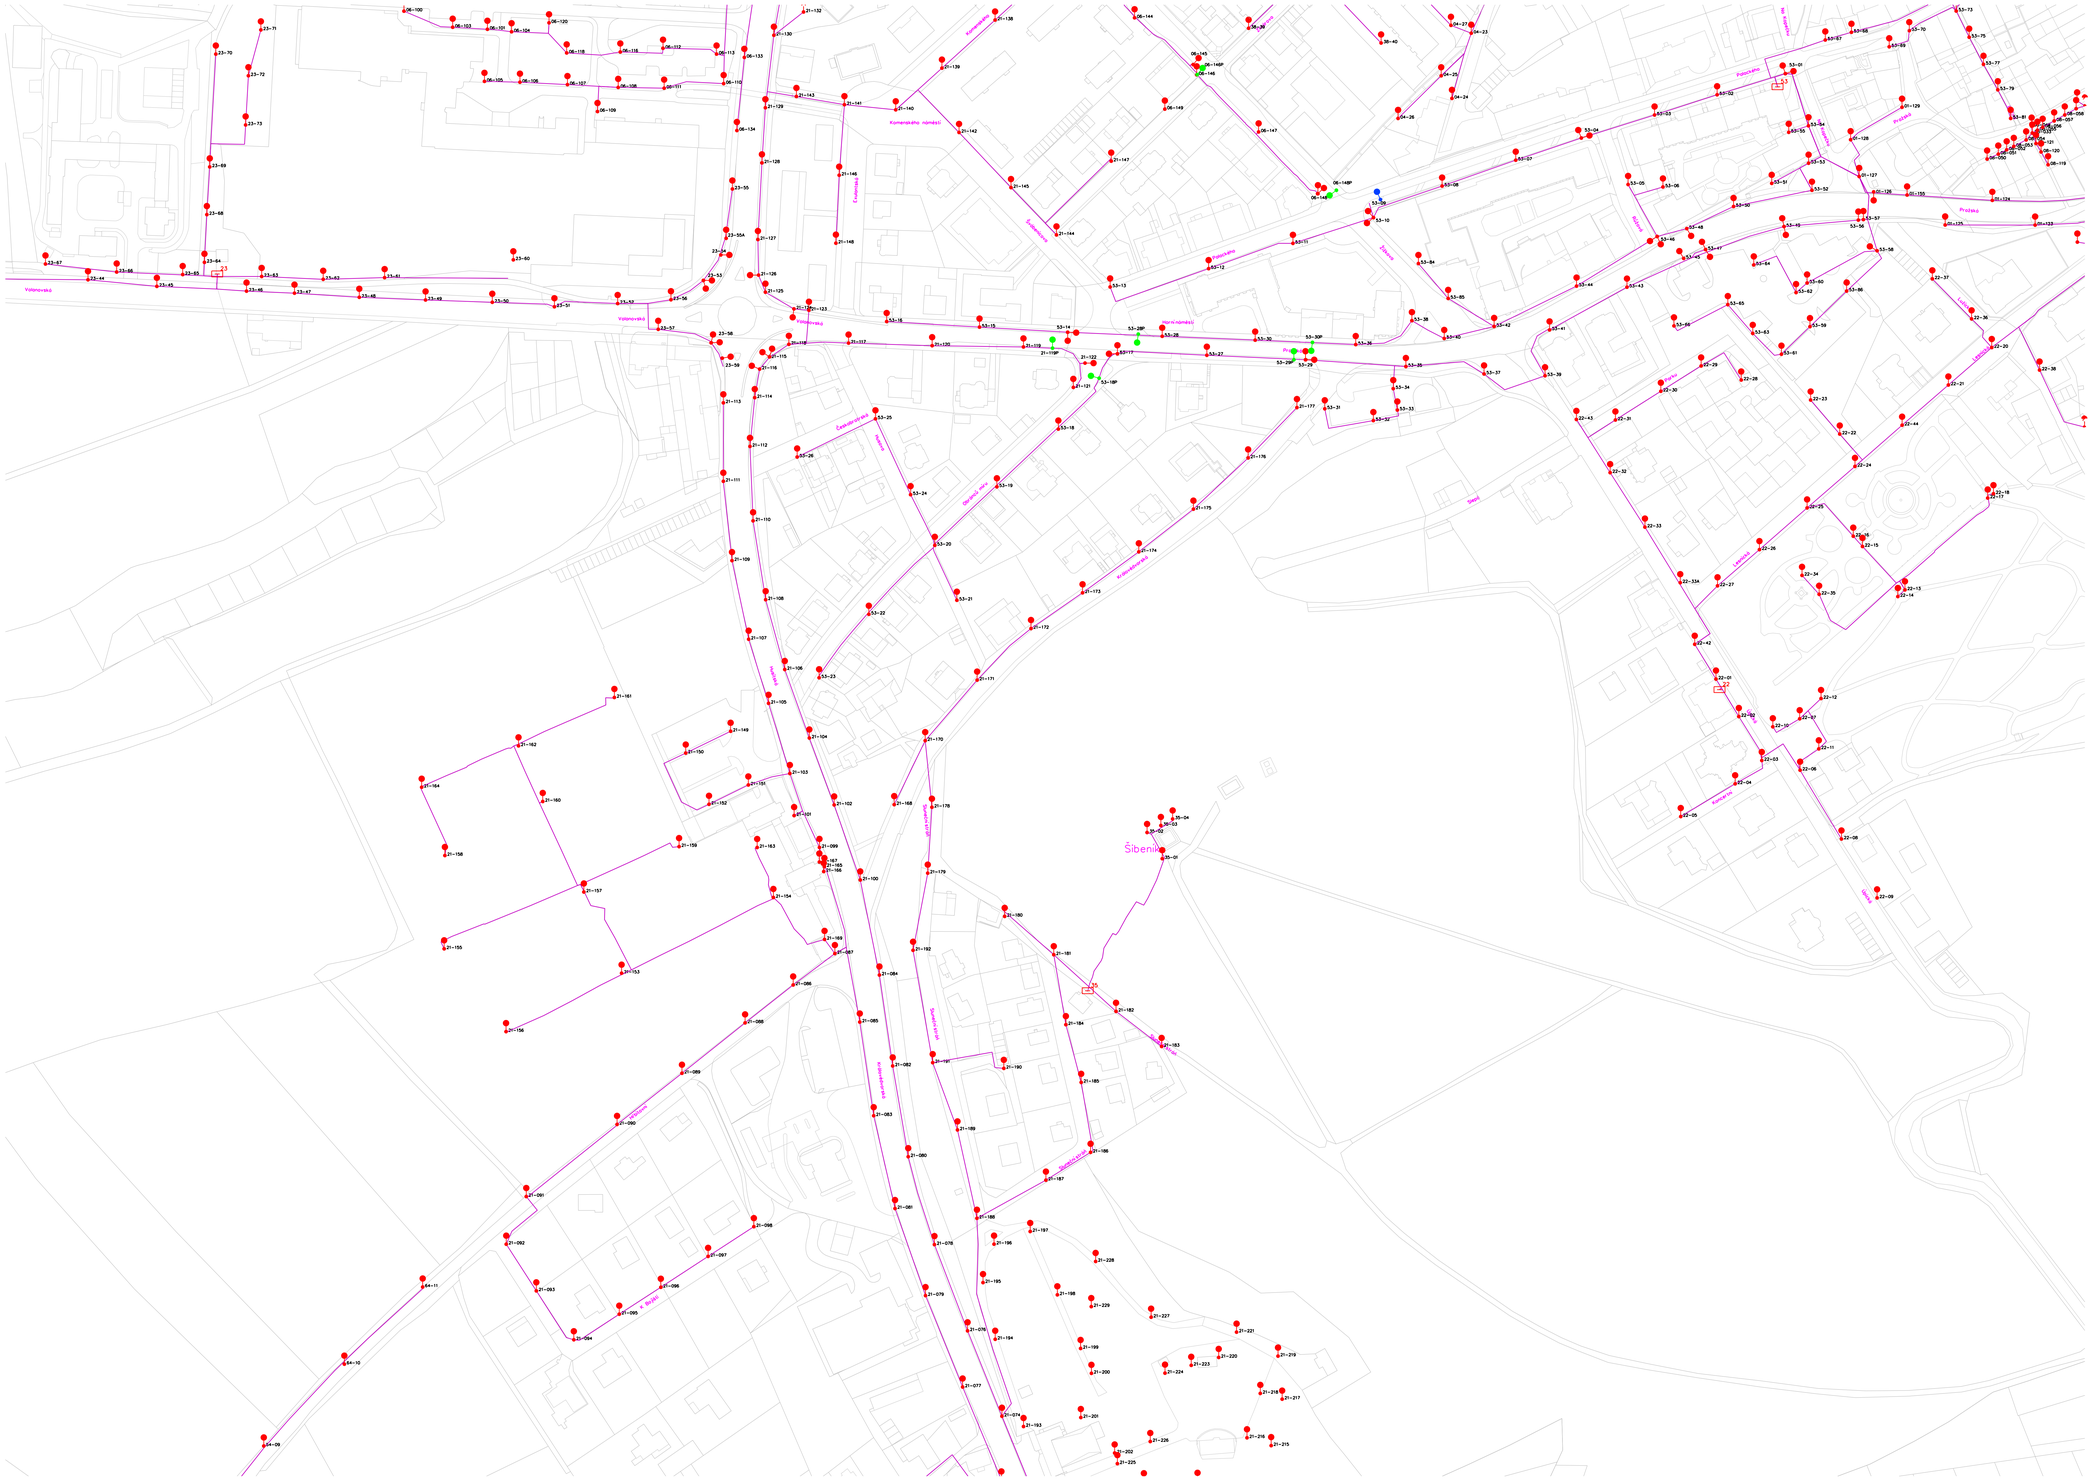
Volyňská
Kamenická
Kamenická nám.
Kamenická
Kamenická
Kamenická