


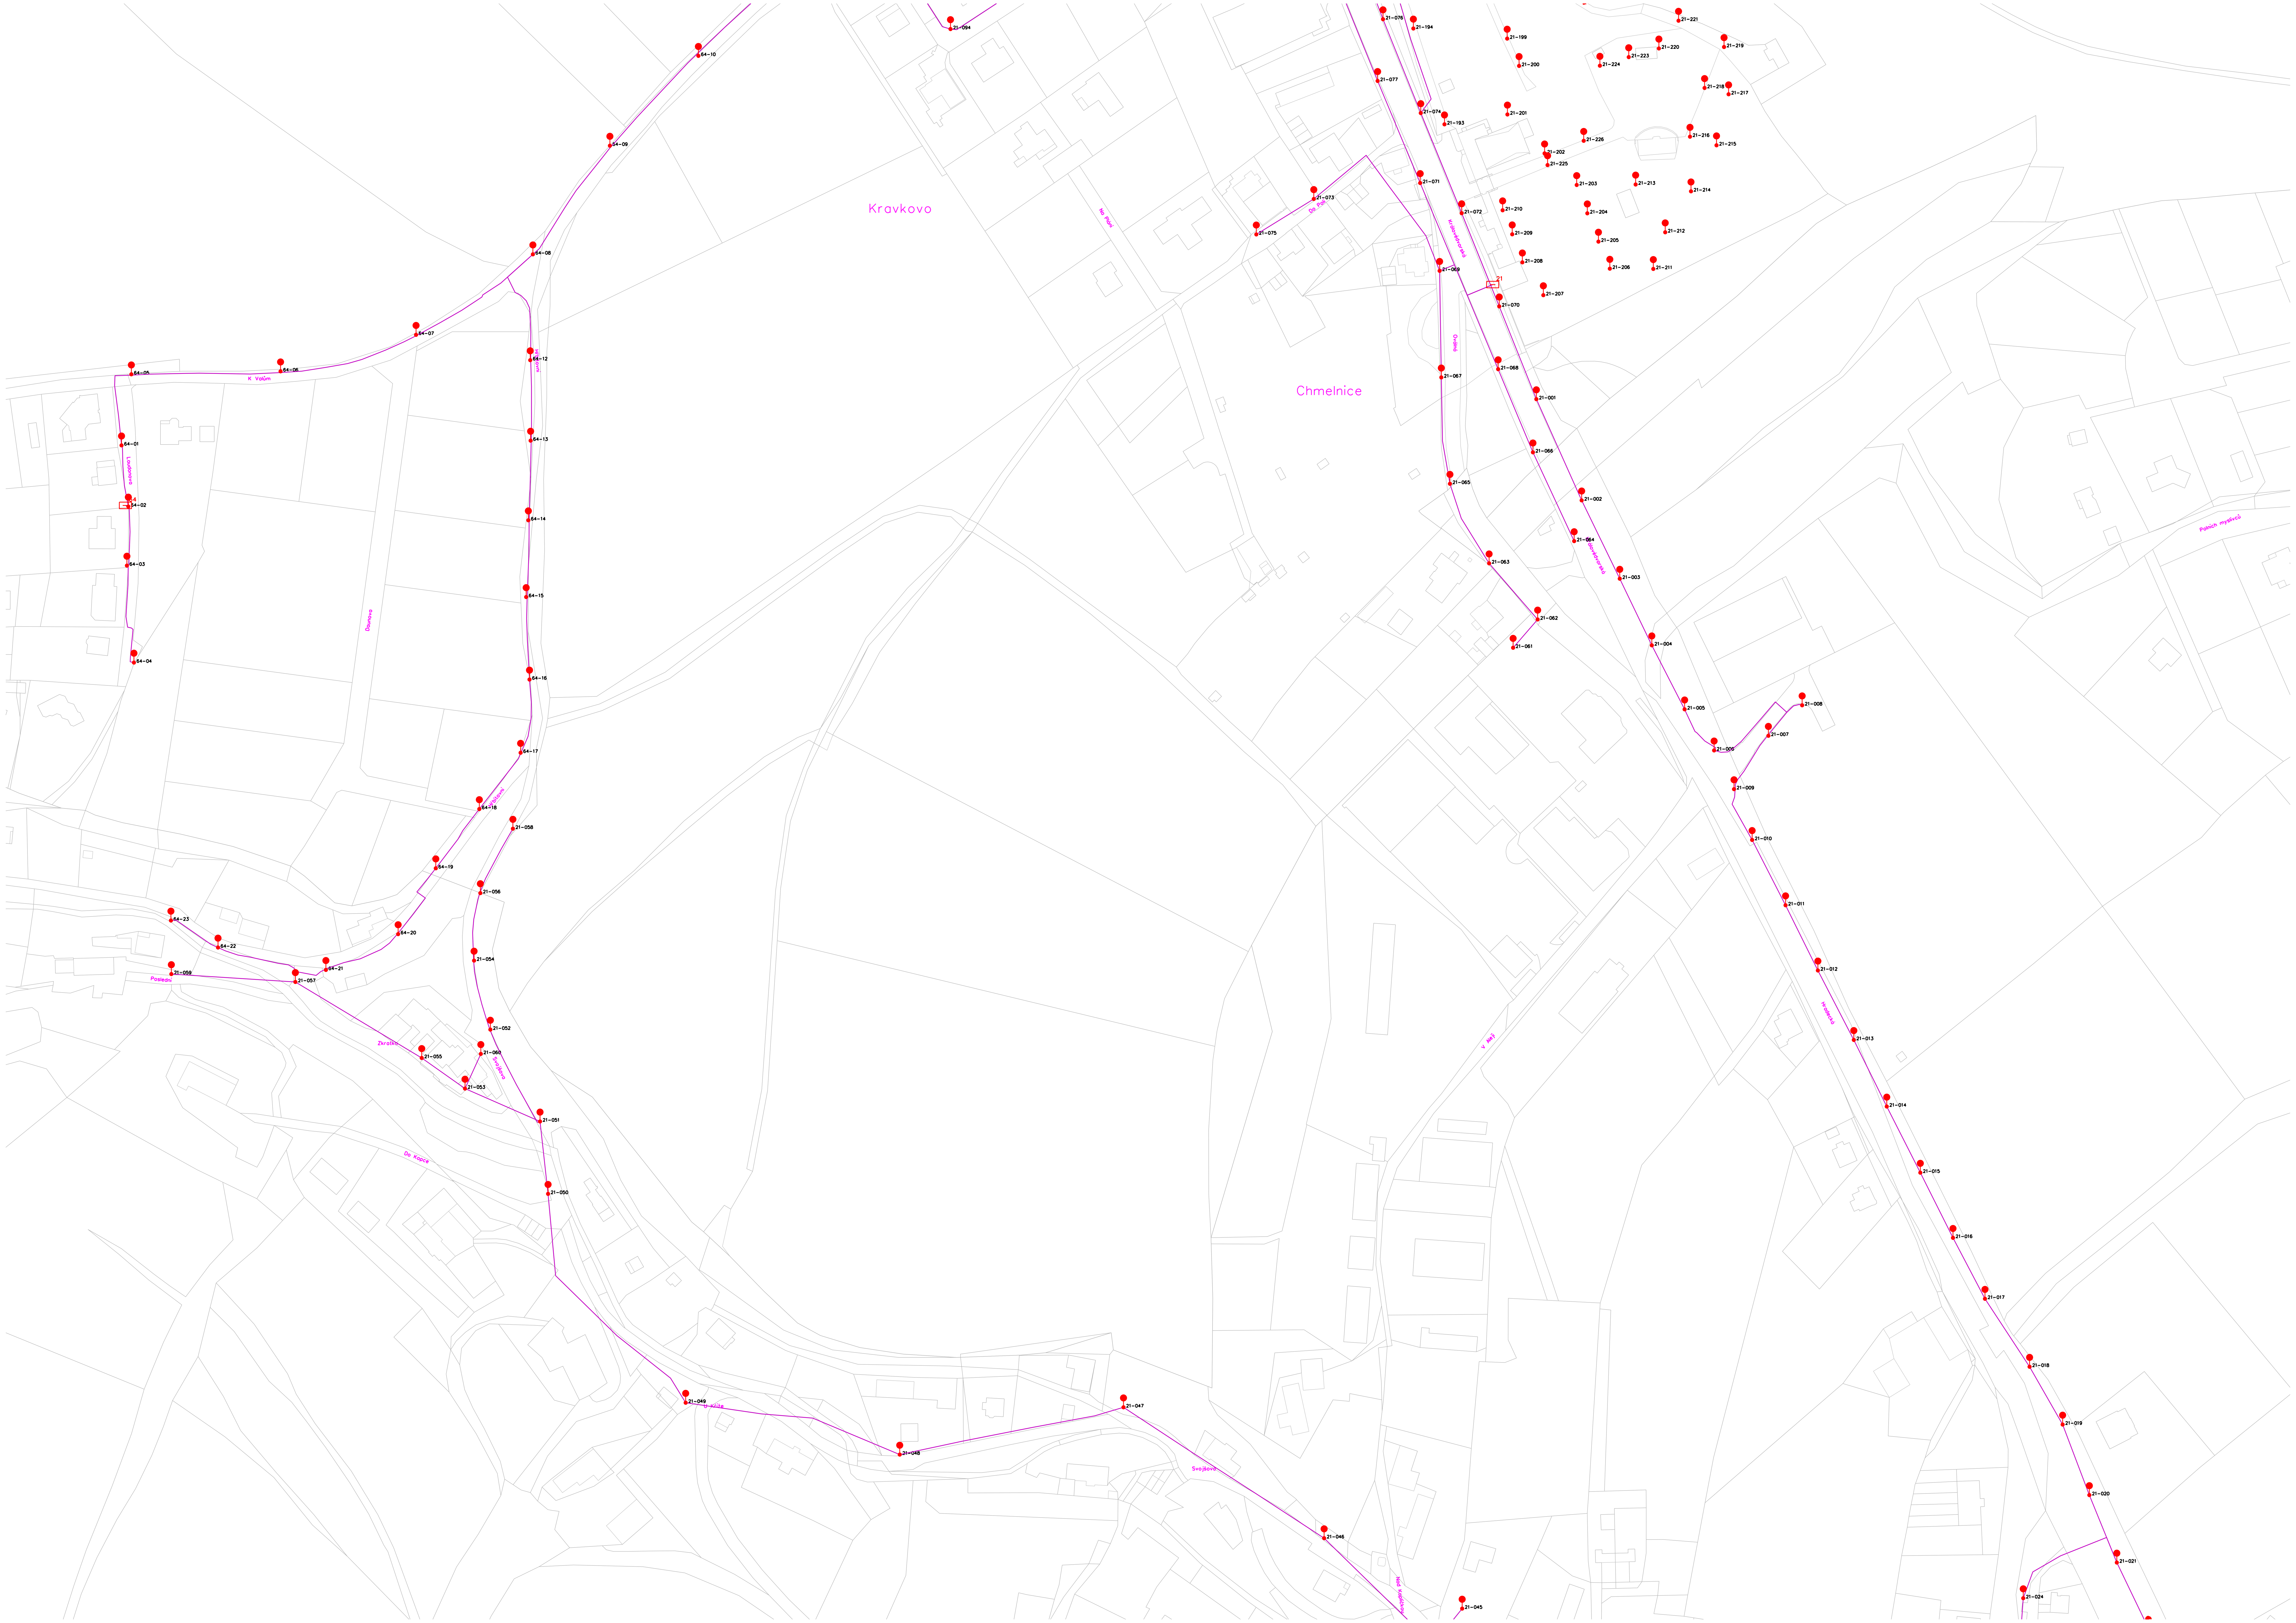


41–05 STÁVAJÍCÍ SVĚTELNÝ BOD
číslo světelného bodu
číslo rozvaděče veřejného osvětlení

D41–10 DOPLNĚNÝ SVĚTELNÝ BOD

číslo rozvaděče veřejného osvětlení
41 ROZVADĚČ VEŘEJNÉHO OSVĚTLENÍ

TRASA VEDENÍ VEŘEJNÉHO OSVĚTLENÍ
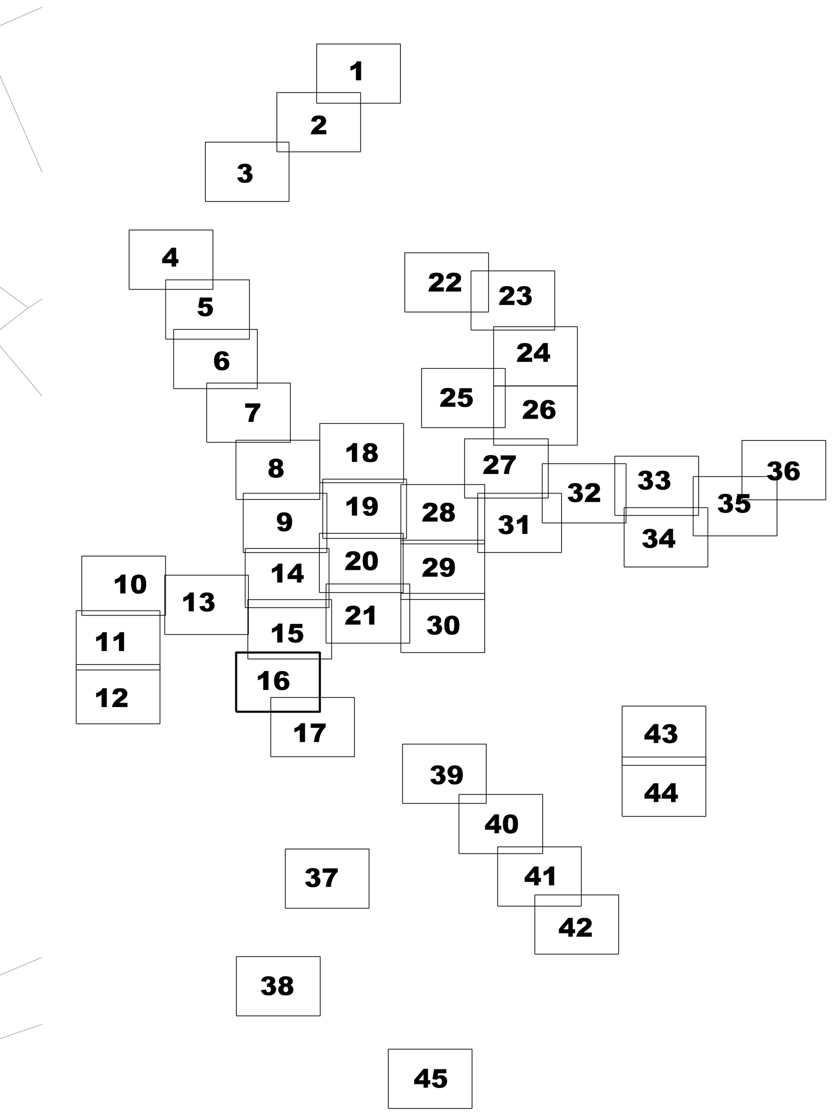
| | | | |
|---|---|---|---|
| RAZÍTKO A PODPIS: | INVESTOR: Město Trutnov, Slovanské náměstí 165, 541 16 Trutnov | | RUE s.r.o. Na Pankráci 1618/30, 140 00 Praha, info@ruesro.cz |
| | STAVBA: Modernizace VO ve městě Trutnov | | |
| | MÍSTO STAVBY: KÚ Trutnov | PARÉ ČÍSLO: | |
| | ČÁST: | | ZODPOVĚDNÝ PROJEKTANT: ING. RICHARD GÁBOR |
| | OBSAH VÝKRESU: koordinační situační výkres | ČÍSLO VÝKRESU: C2.16 | PROJEKTANT: ING. RICHARD GÁBOR |
| | STUPEŇ: DPS, DATUM: 02/2025, MĚŘÍTKO: 1:1000, FORMÁT: A0+A4 | | VYPRACOVAL: ING. RICHARD GÁBOR |

Ing. RICHARD GÁBOR, Autorizovaný inženýr pro technologická zařízení staveb, ČKAIT - 3000108