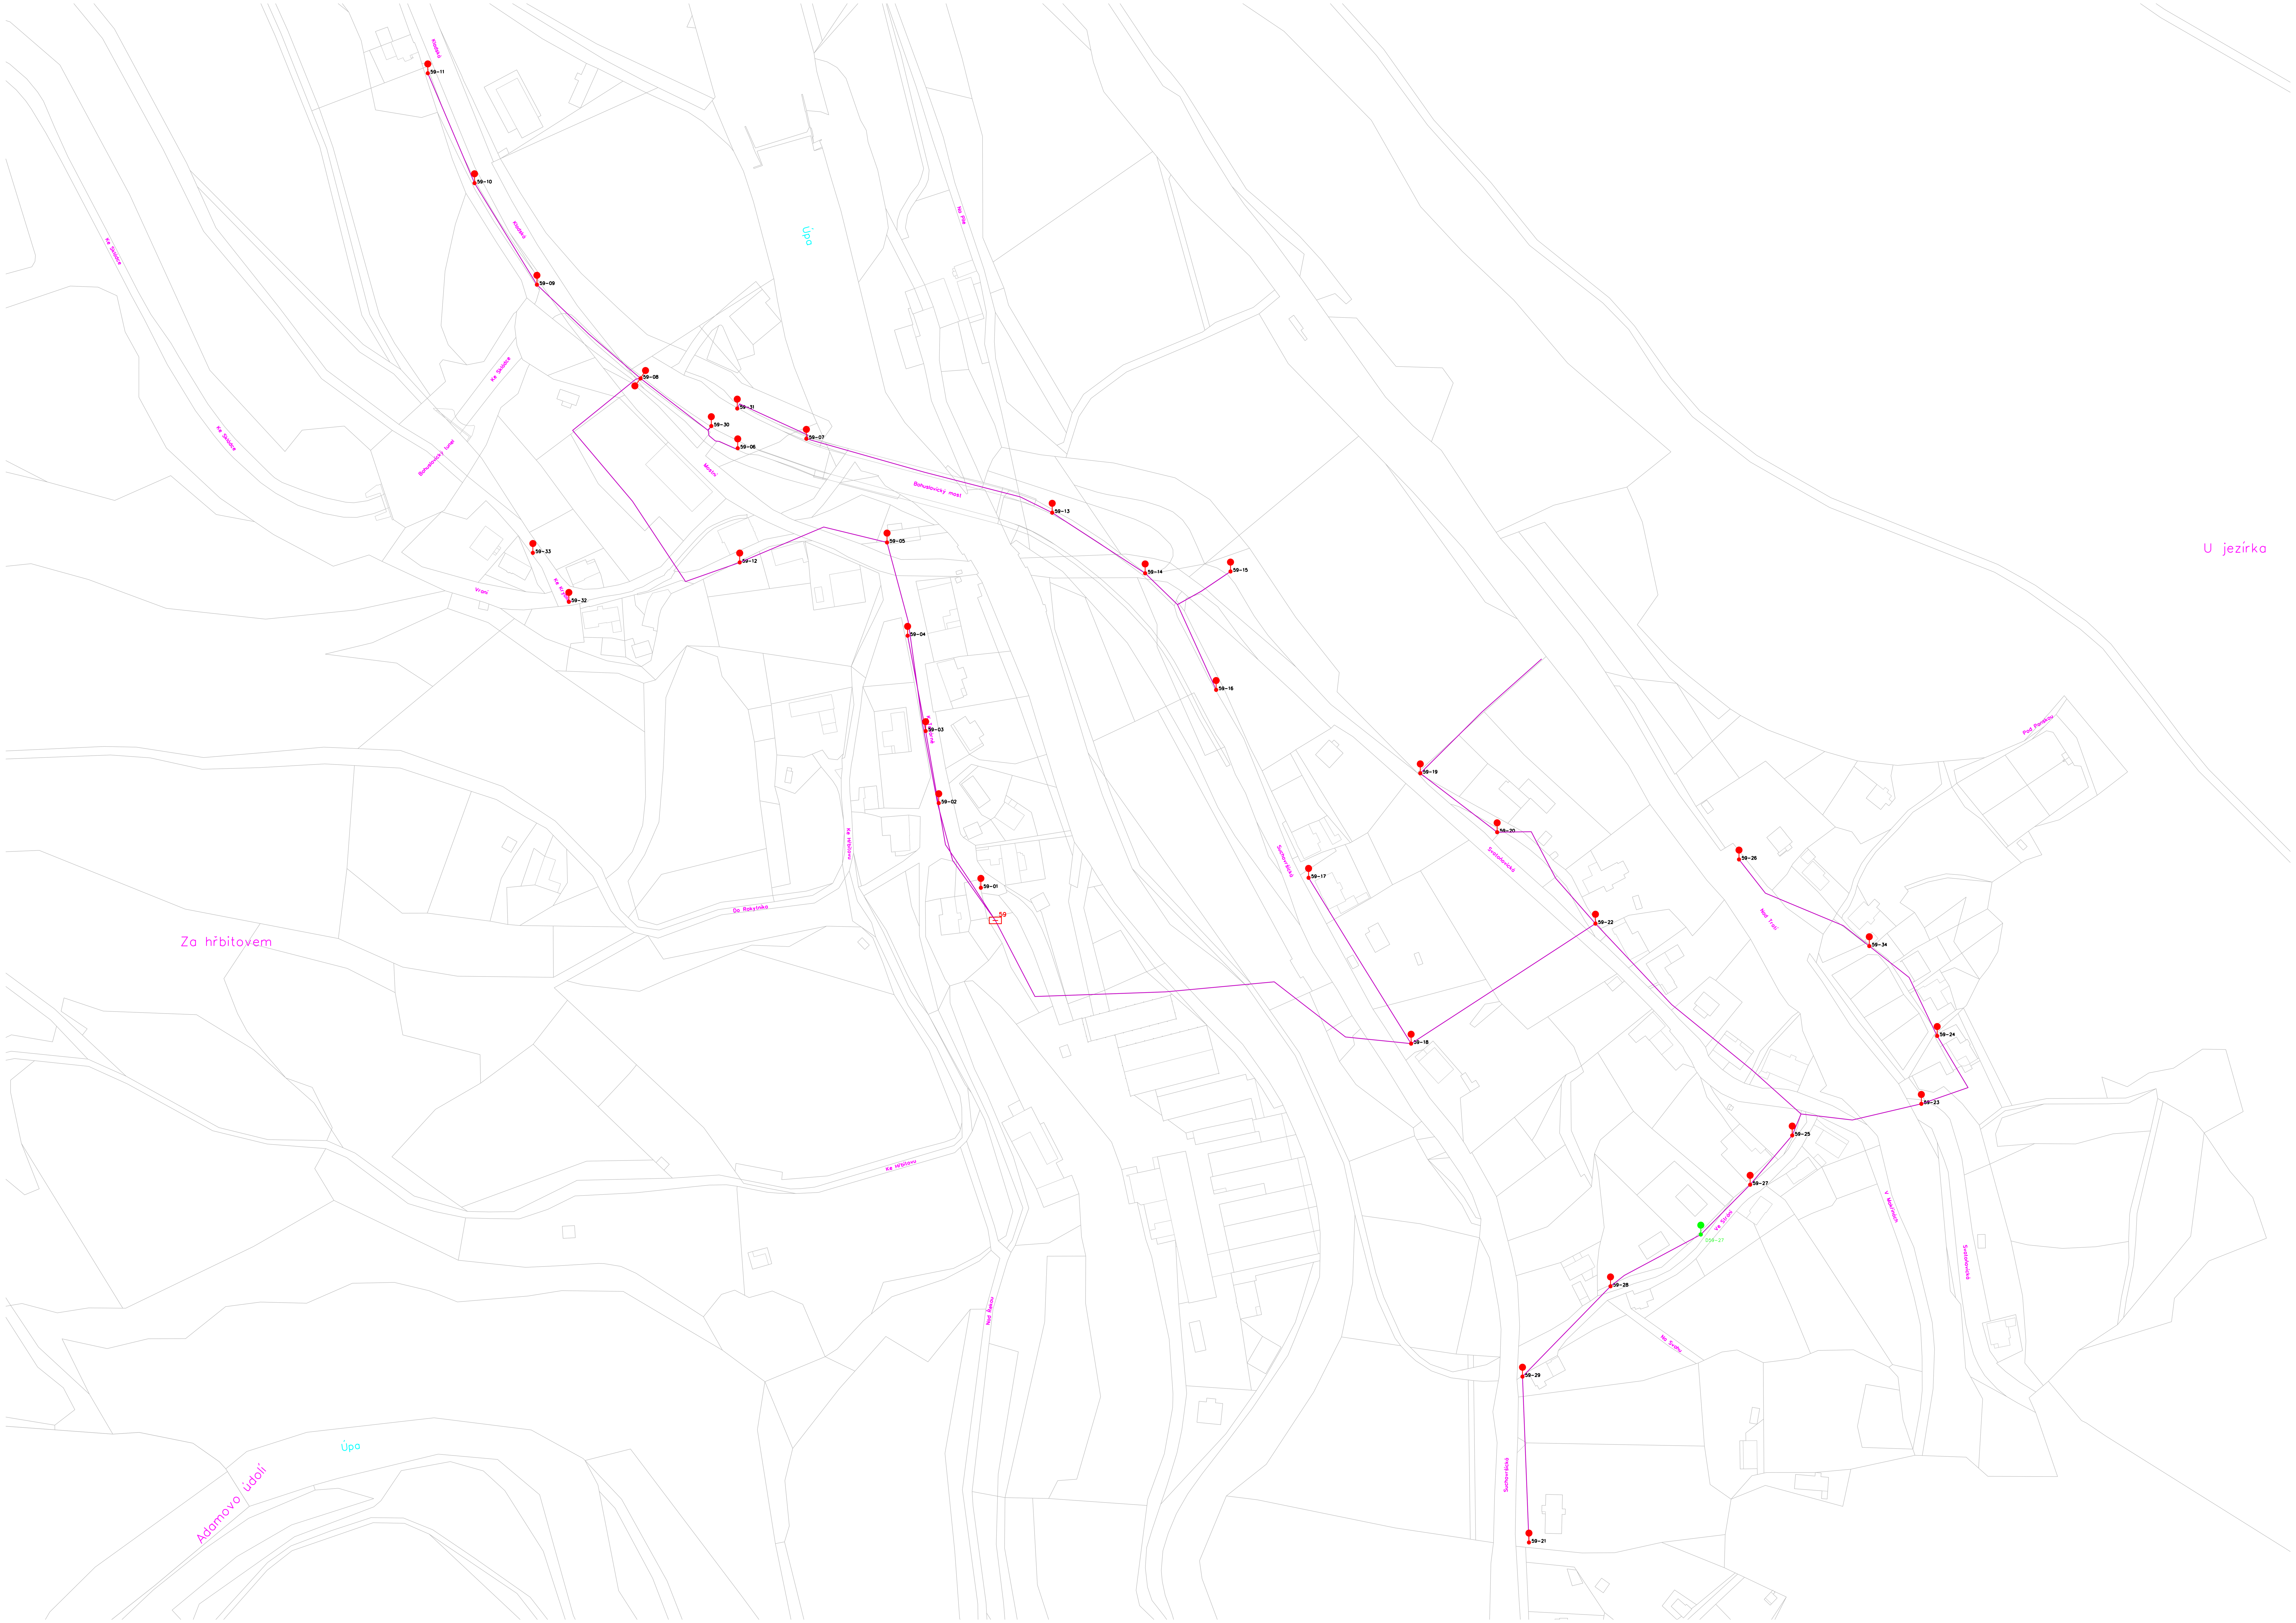

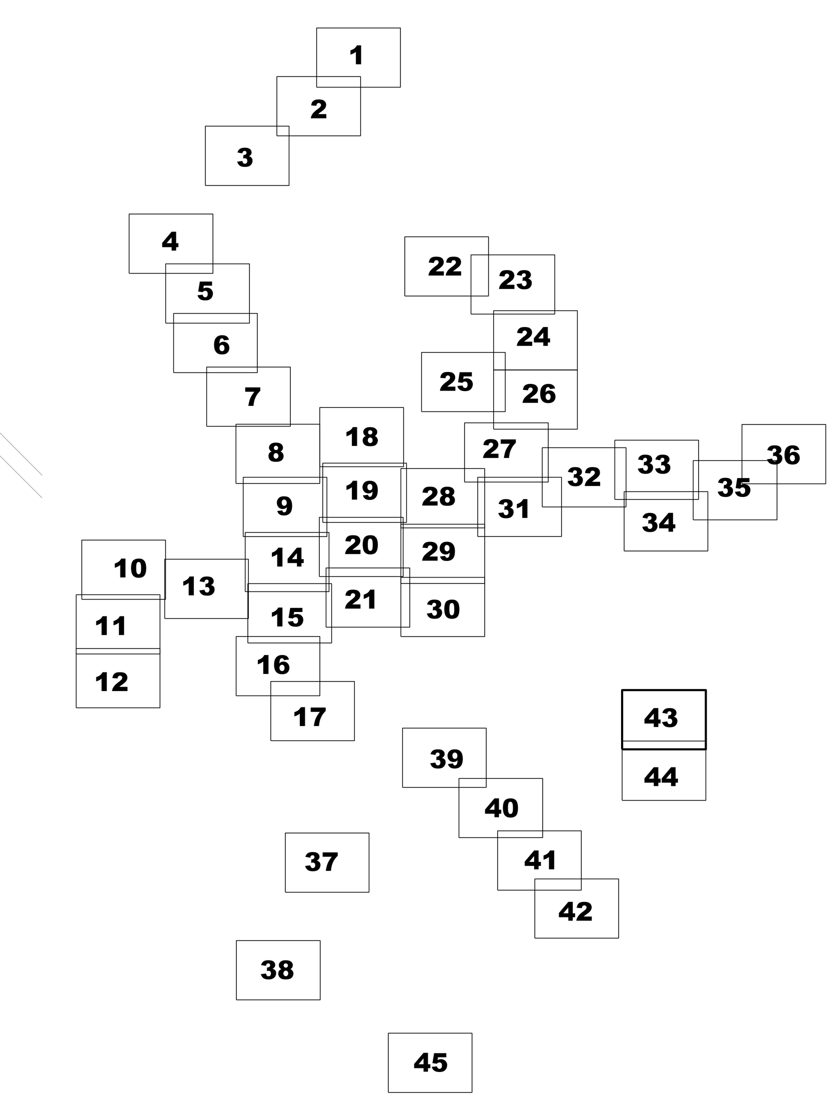

41-05 STÁVAJÍCÍ SVĚTELNÝ BOD
číslo světelného bodu
číslo rozvaděče veřejného osvětlení

D41-10 DOPLNĚNÝ SVĚTELNÝ BOD

číslo rozvaděče veřejného osvětlení
41 ROZVADĚČ VEŘEJNÉHO OSVĚTLENÍ

TRASA VEDENÍ VEŘEJNÉHO OSVĚTLENÍ

RAZÍTKO A PODPIS: Ing. RICHARD GÁBOR, Autorizovaný inženýr pro technologická zařízení staveb, ČKAIT - 3000108	INVESTOR: Město Trutnov, Slovanské náměstí 165, 541 16 Trutnov	N W E S	RUE s.r.o. Na Pankráci 1618/30 140 00 Praha info@ruesro.cz
	STAVBA: Modernizace VO ve městě Trutnov		
	MÍSTO STAVBY: KÚ Trutnov	PARÉ ČÍSLO:	
	ČÁST:		ZODPOVĚDNÝ PROJEKTANT: ING. RICHARD GÁBOR
	OBSAH VÝKRESU: koordinační situační výkres	ČÍSLO VÝKRESU: C2.43	PROJEKTANT: ING. RICHARD GÁBOR
	STUPEŇ: DPS / DATUM: 02/2025 / MĚŘÍTKO: 1:1000 / FORMÁT: A0+A4		VYPRACOVAL: ING. RICHARD GÁBOR