



SITUACE DOPRAVNÍHO ZNAČENÍ
M 1:250

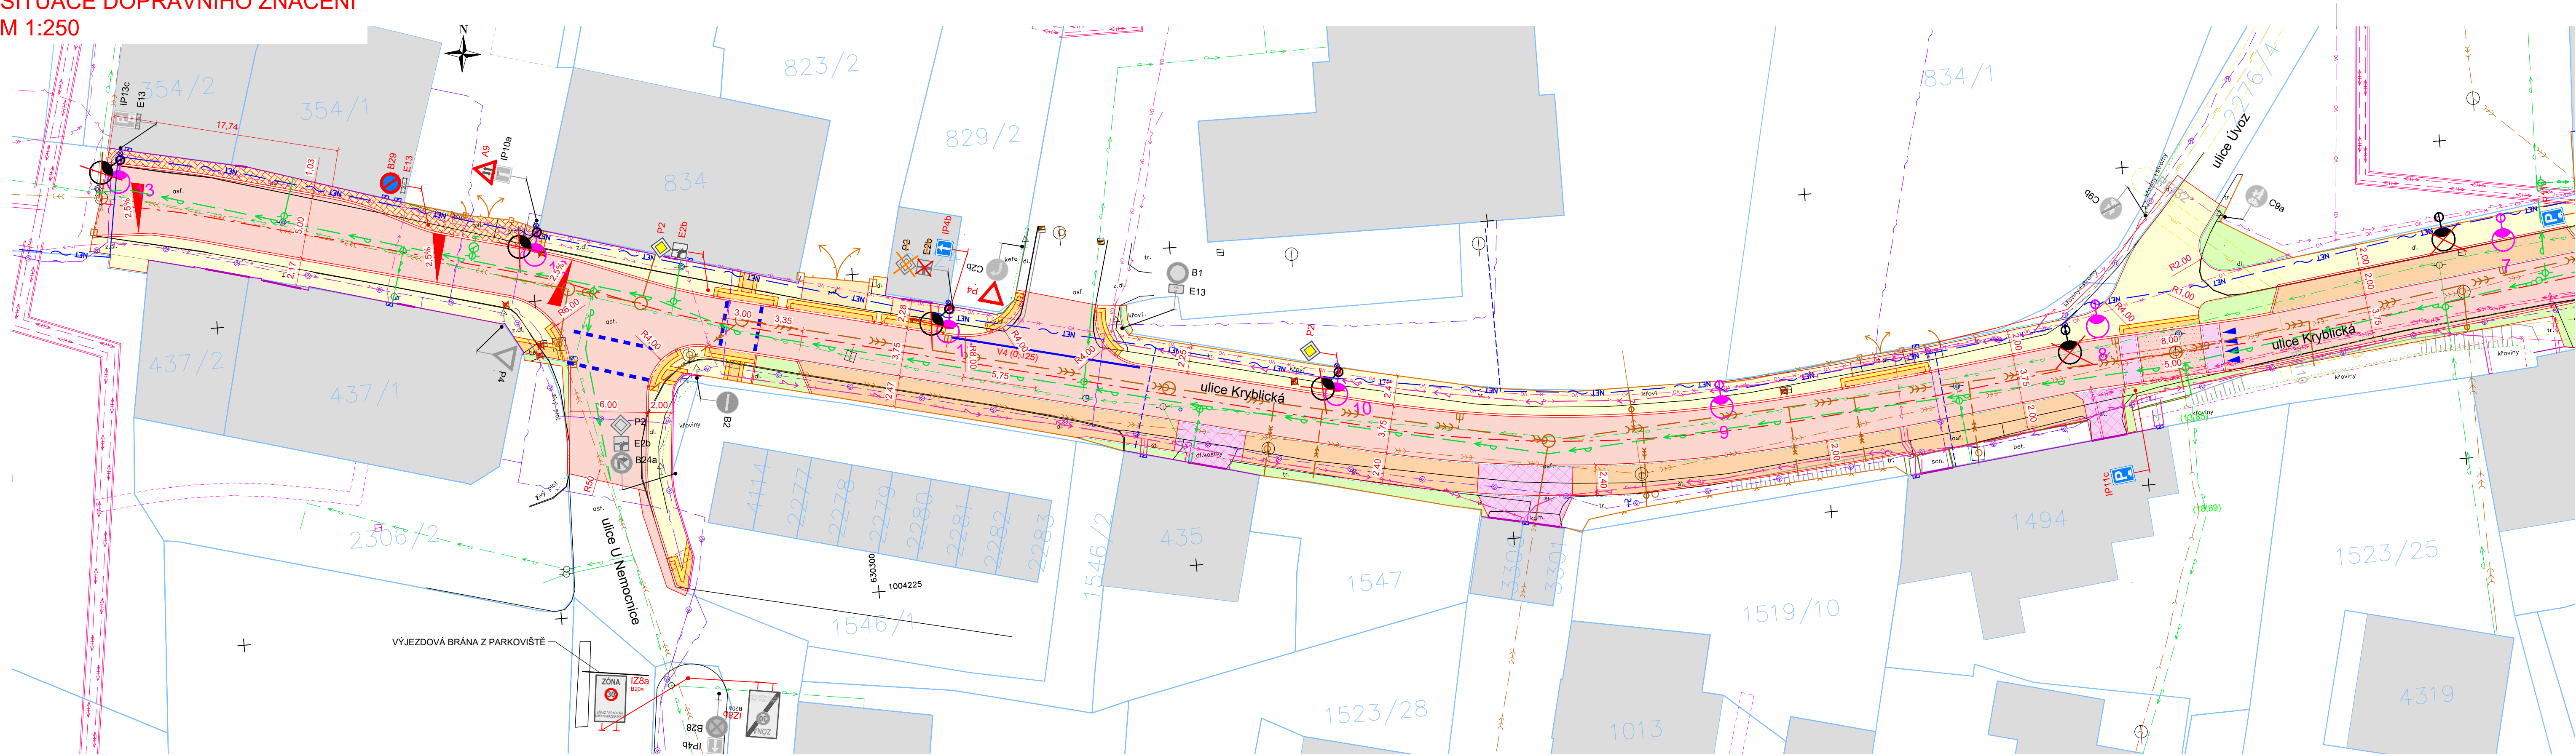

- LEGENDA:
- VOZOVKA - ASFALTOVÝ KRYT
 - ZVÝŠENÁ KŘÍŽ. PLOCHA - ASFALTOVÝ KRYT
 - PARKOVACÍ STÁNÍ - ASFALTOVÝ KRYT
 - CHODNÍK - ZÁMKOVÁ DLAŽBA, ŠEDÁ
 - VAROVNÉ/SIGNÁLNÍ PÁSY+ LEMOVÁNÍ
 - UMĚLÁ VODÍČÍ LIE
 - NÁJEZDOVÁ RAMPA - ŽULOVÁ, DLAŽBA
 - CHODNÍKOVÉ PŘEJEZDY (SJEZDY)- ZÁMKOVÁ DLAŽBA
 - SAMOSTATNÉ SJEZDY - ŽULOVÁ, DLAŽBA
 - ZVÝŠENÁ KŘÍŽOVATKA - ŽULOVÁ, DLAŽBA
 - PARKOVACÍ STÁNÍ - VEGETAČNÍ TVÁRNICE
 - PARKOVACÍ STÁNÍ - ZÁMKOVÁ DLAŽBA
 - VEGETAČNÍ ÚPRAVY - ZATRAVNĚNÍ

- BET. OBRUBNÍK, ŠÍŘE 15 cm, NÁŠLAP 10 cm
- BET. NÁJEZDOVÝ OBRUBNÍK, ŠÍŘE 15 cm, NÁŠLAP 5 cm
- BET. NÁJEZDOVÝ OBRUBNÍK, ŠÍŘE 15 cm, NÁŠLAP 0-2 cm
- BET. OBRUBNÍK, ŠÍŘE 10 cm, NÁŠLAP 6 cm
- BET. OBRUBNÍK, ŠÍŘE 10 cm, NÁŠLAP 2 cm
- BET. OBRUBNÍK, ŠÍŘE 10 cm, NÁŠLAP 0 cm
- BET. OBRUBNÍK, ŠÍŘE 6 cm, NÁŠLAP 0 cm
- KAMENNÝ OBRUBNÍK, ŠÍŘE 15 cm, NÁŠLAP 0 cm
- NOVÁ ULIČNÍ VPUŠŤ D400
- TRATIVOD DN 150
- DĚLENÍ PARKOVACÍCH STÁNÍ
- NOVÁ VÝSADBA - KERE MIN. VÝŠKY 1 m
- RUŠENÝ STOŽÁR VO - SO 401
- NOVÝ STOŽÁR VO - SO 401
- STÁVAJÍCÍ ZAMĚŘENÍ
- HRANICE PARCEL
- VNITŘNÍ DĚLENÍ PARCELY

- LEGENDA:
- SDZ - STÁVAJÍCÍ - PONECHÁNÉ
 - SDZ - STÁVAJÍCÍ - RUŠENÉ
 - SDZ - NAVRŽENÉ
 - VDZ - NAVRŽENÉ

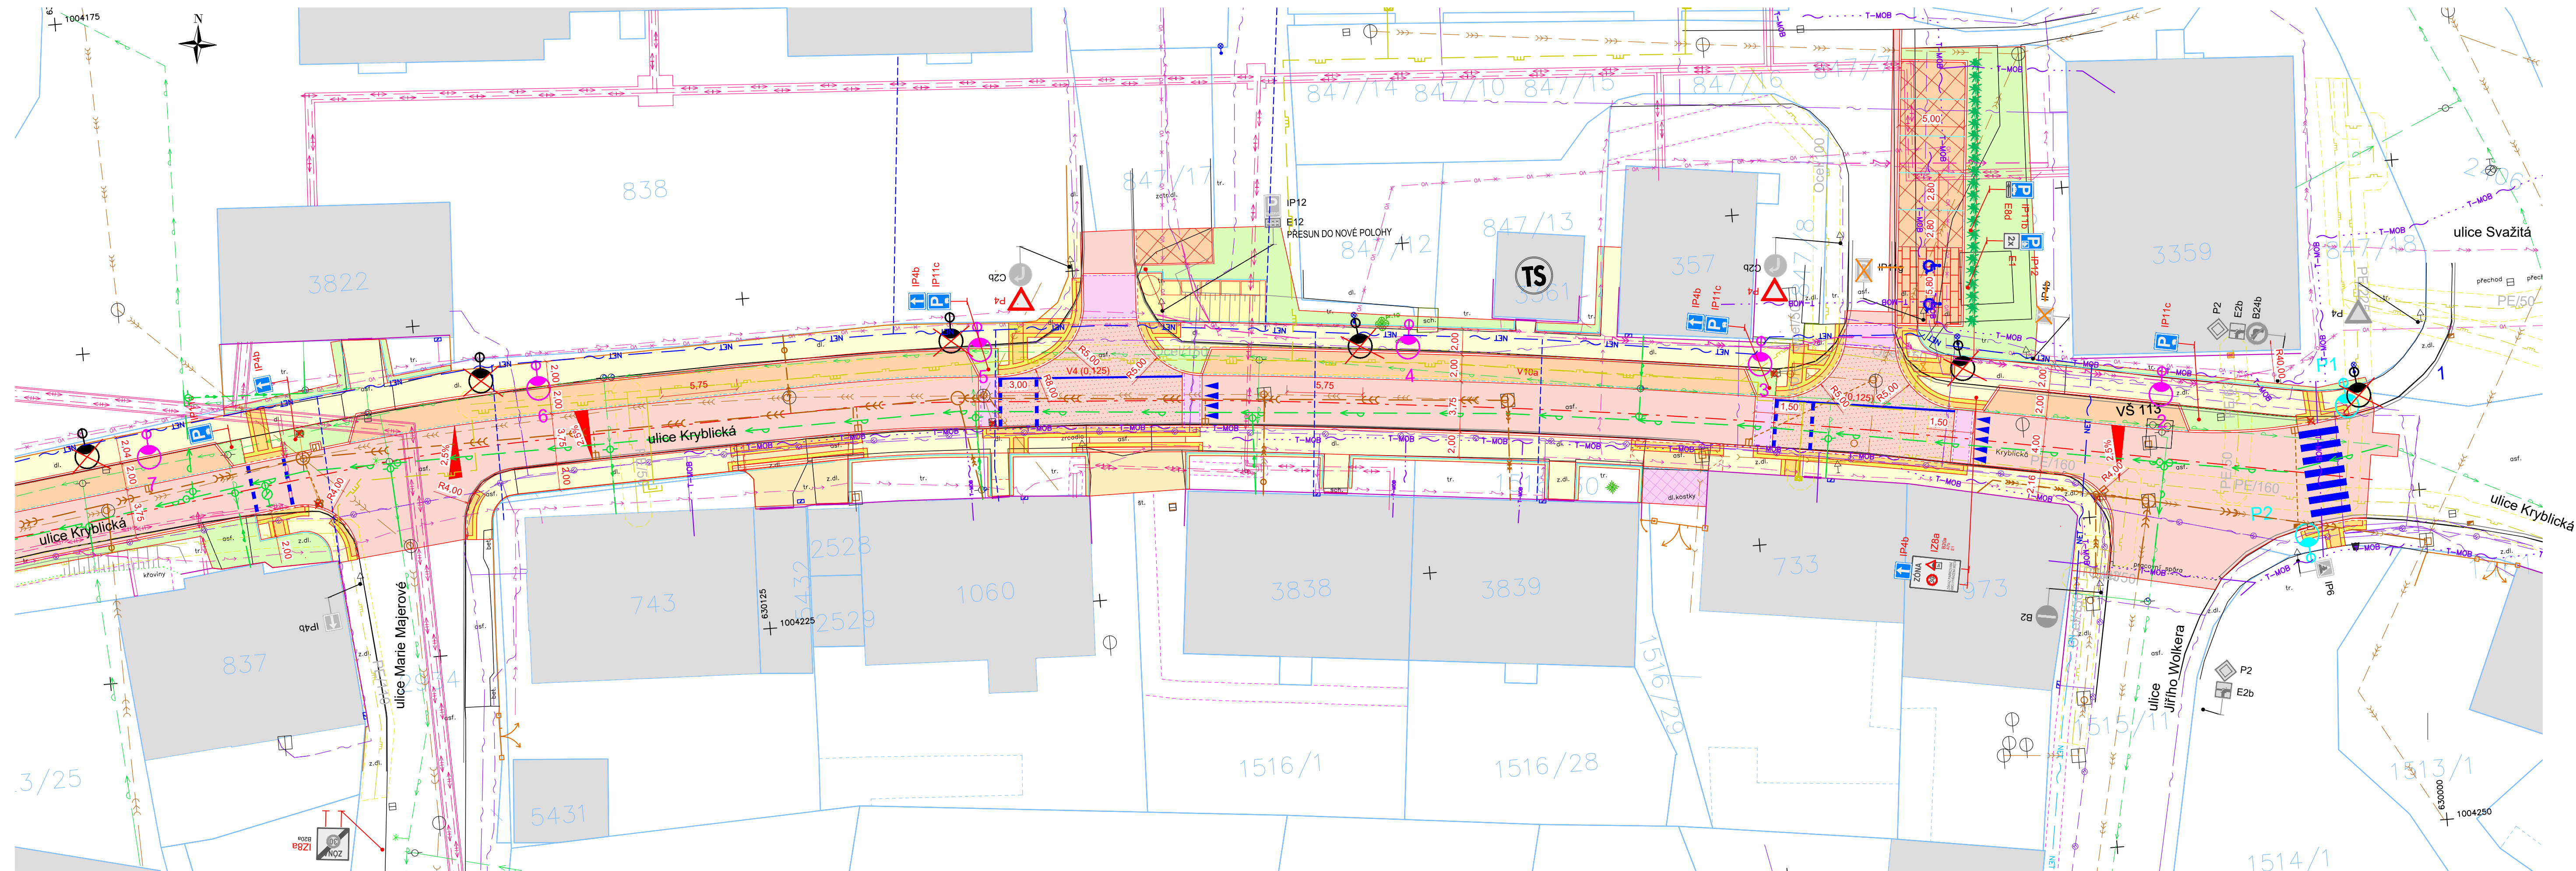

INŽENÝRSKÉ SÍTĚ - STÁVAJÍCÍ STAV:

- TRASA NN PODZEMNÍ - ČEZ
- TRASA VN PODZEMNÍ - ČEZ
- METALICKÝ KABEL PODZEMNÍ - CETIN
- OPTICKÝ KABEL PODZEMNÍ - CETIN
- SĐELOVACÍ KABEL PODZEMNÍ - HD INTERNET
- VODOVOD - Vak TU
- KANALIZACE - Vak TU
- PLYNOVOD NTL - Gasnet
- PLYNOVOD STL - Gasnet
- VEREJNÉ OSVĚTLENÍ
- HORKOVOD, PAROVOD, TEPOVOD - ČEZ TEPLÁRENSKÁ

INŽENÝRSKÉ SÍTĚ - NOVÝ STAV:

- VEREJNÉ OSVĚTLENÍ - SO 401
- VEREJNÉ OSVĚTLENÍ RUŠENÉ - SO 401
- TRASA NN - ČEZ - není součástí PD
- TRASA VN - ČEZ - není součástí PD
- VODOVOD - Vak TU - není součástí PD
- KANALIZACE - Vak TU - není součástí PD
- PLYNOVOD STL - GASNET - není součástí PD
- SĐELOVACÍ KABEL - HD INTERNET - není součástí PD
- SĐELOVACÍ KABEL - přípojka - HD INTERNET - není součástí PD
- OPTICKÝ KABEL - T-MOBILE - není součástí PD

REVIZE 10. 1. 2026:
Zpracována příloha Gasnet, VakTU, ČEZ Distribuce
Výškový systém: Bpv
Souřadnicový systém: S-JTSK

SO 190 Dopravní značení		
Vypracoval:		Ing. Pavel Vokřál
Zodpovědný projektant:		Ing. Pavel Vokřál
Objednatel:		Město Trutnov Slovanské náměstí 165, 541 01 Trutnov
Akce:		Ing. Pavel Vokřál Projektování dopravních staveb Lomní 340, 541 01 Trutnov IČ: 88650251 www.projekce-vokral.cz
Oprava komunikace a chodníků v ulici Kryblická		Zakázkové číslo: 23-012
		Datum: 07/2025
		Stupeň PD: PDPS
		Počet formátů: 10 x A4
Měřítiko:		1:250
2	Příloha:	Situace dopravního značení
		Paré: