


ŘEZ D-D'

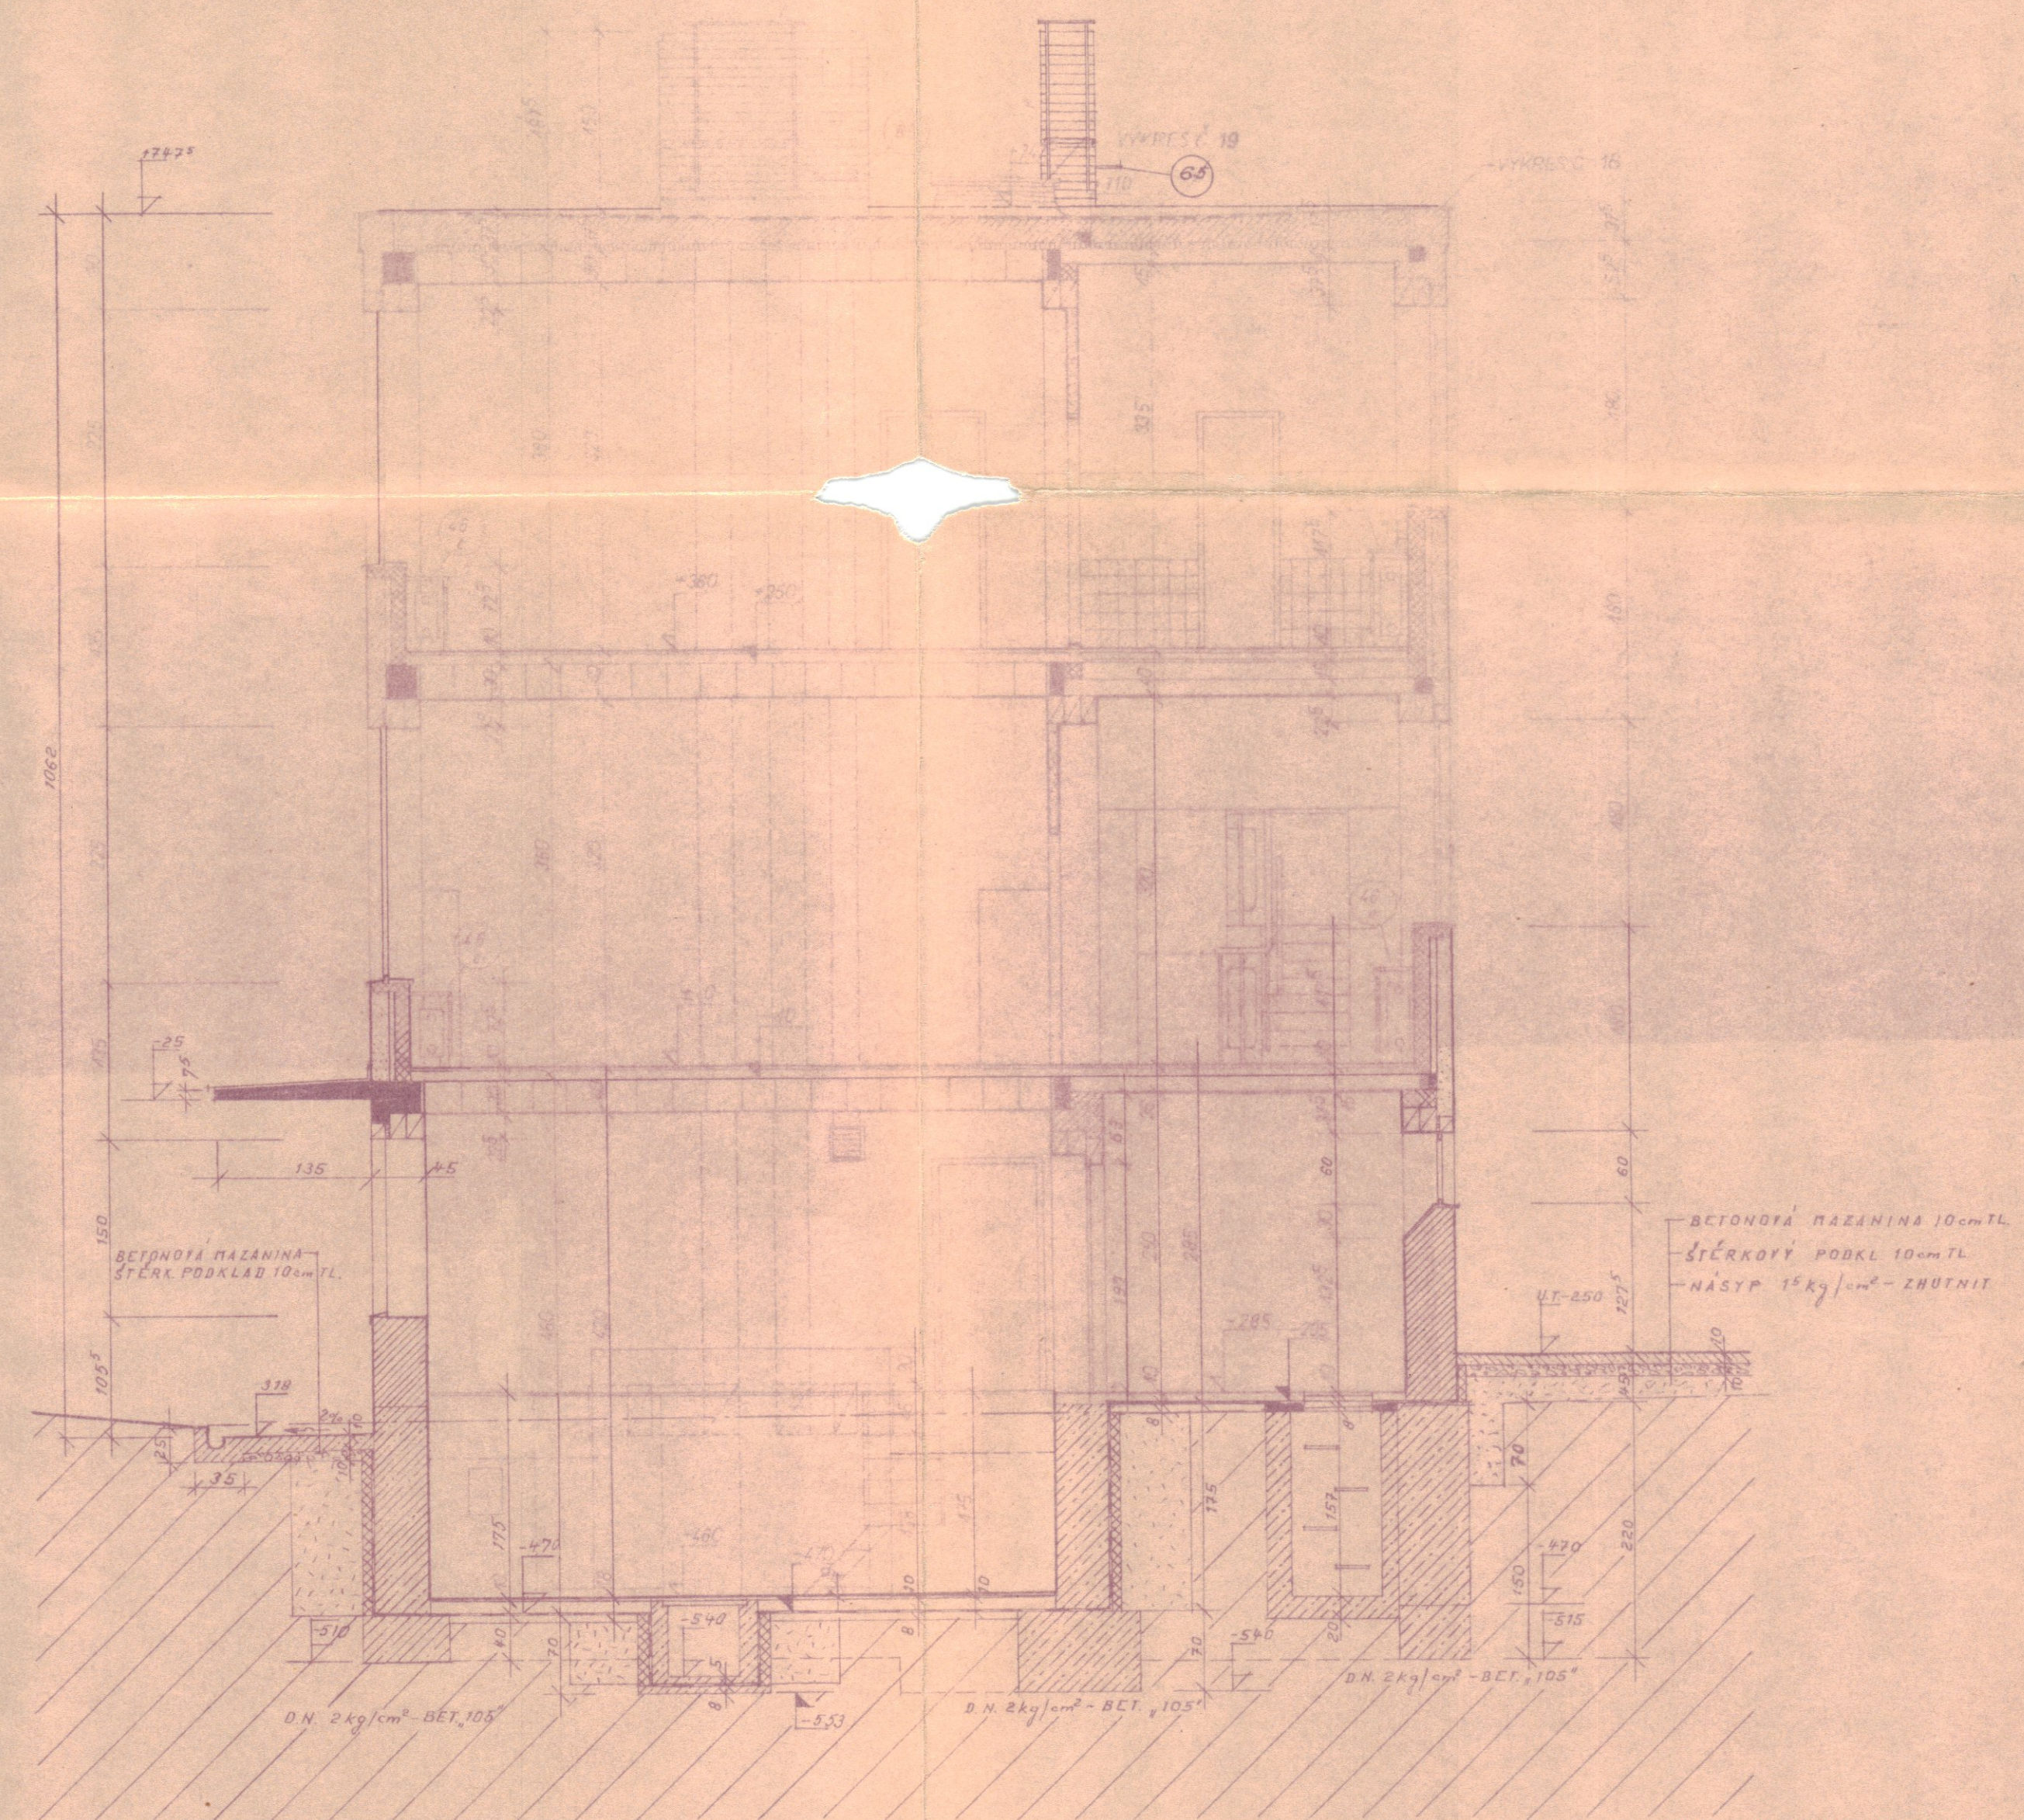

ŘEZ E-E'

Potvrzení rozhodnutí odboru pro  
výstavbu a inženýrské služby ze  
75.11.11  
507/61-V - 304

PS	0053	PP	B <sub>1</sub>	12
PATEŘSKÁ ŠKOLA TRUTNOV - CHÁBILICE				
PŘÍČNÉ ŘEZY D-D', E-E'				
Projektant	Γ HOLÝ	Stavba	1.50	1960
Stavba	J. HOLÝ	Stavba	64	0053/12