



# SKLADBA NOSNÉ KONSTRUKCE STŘECHY:

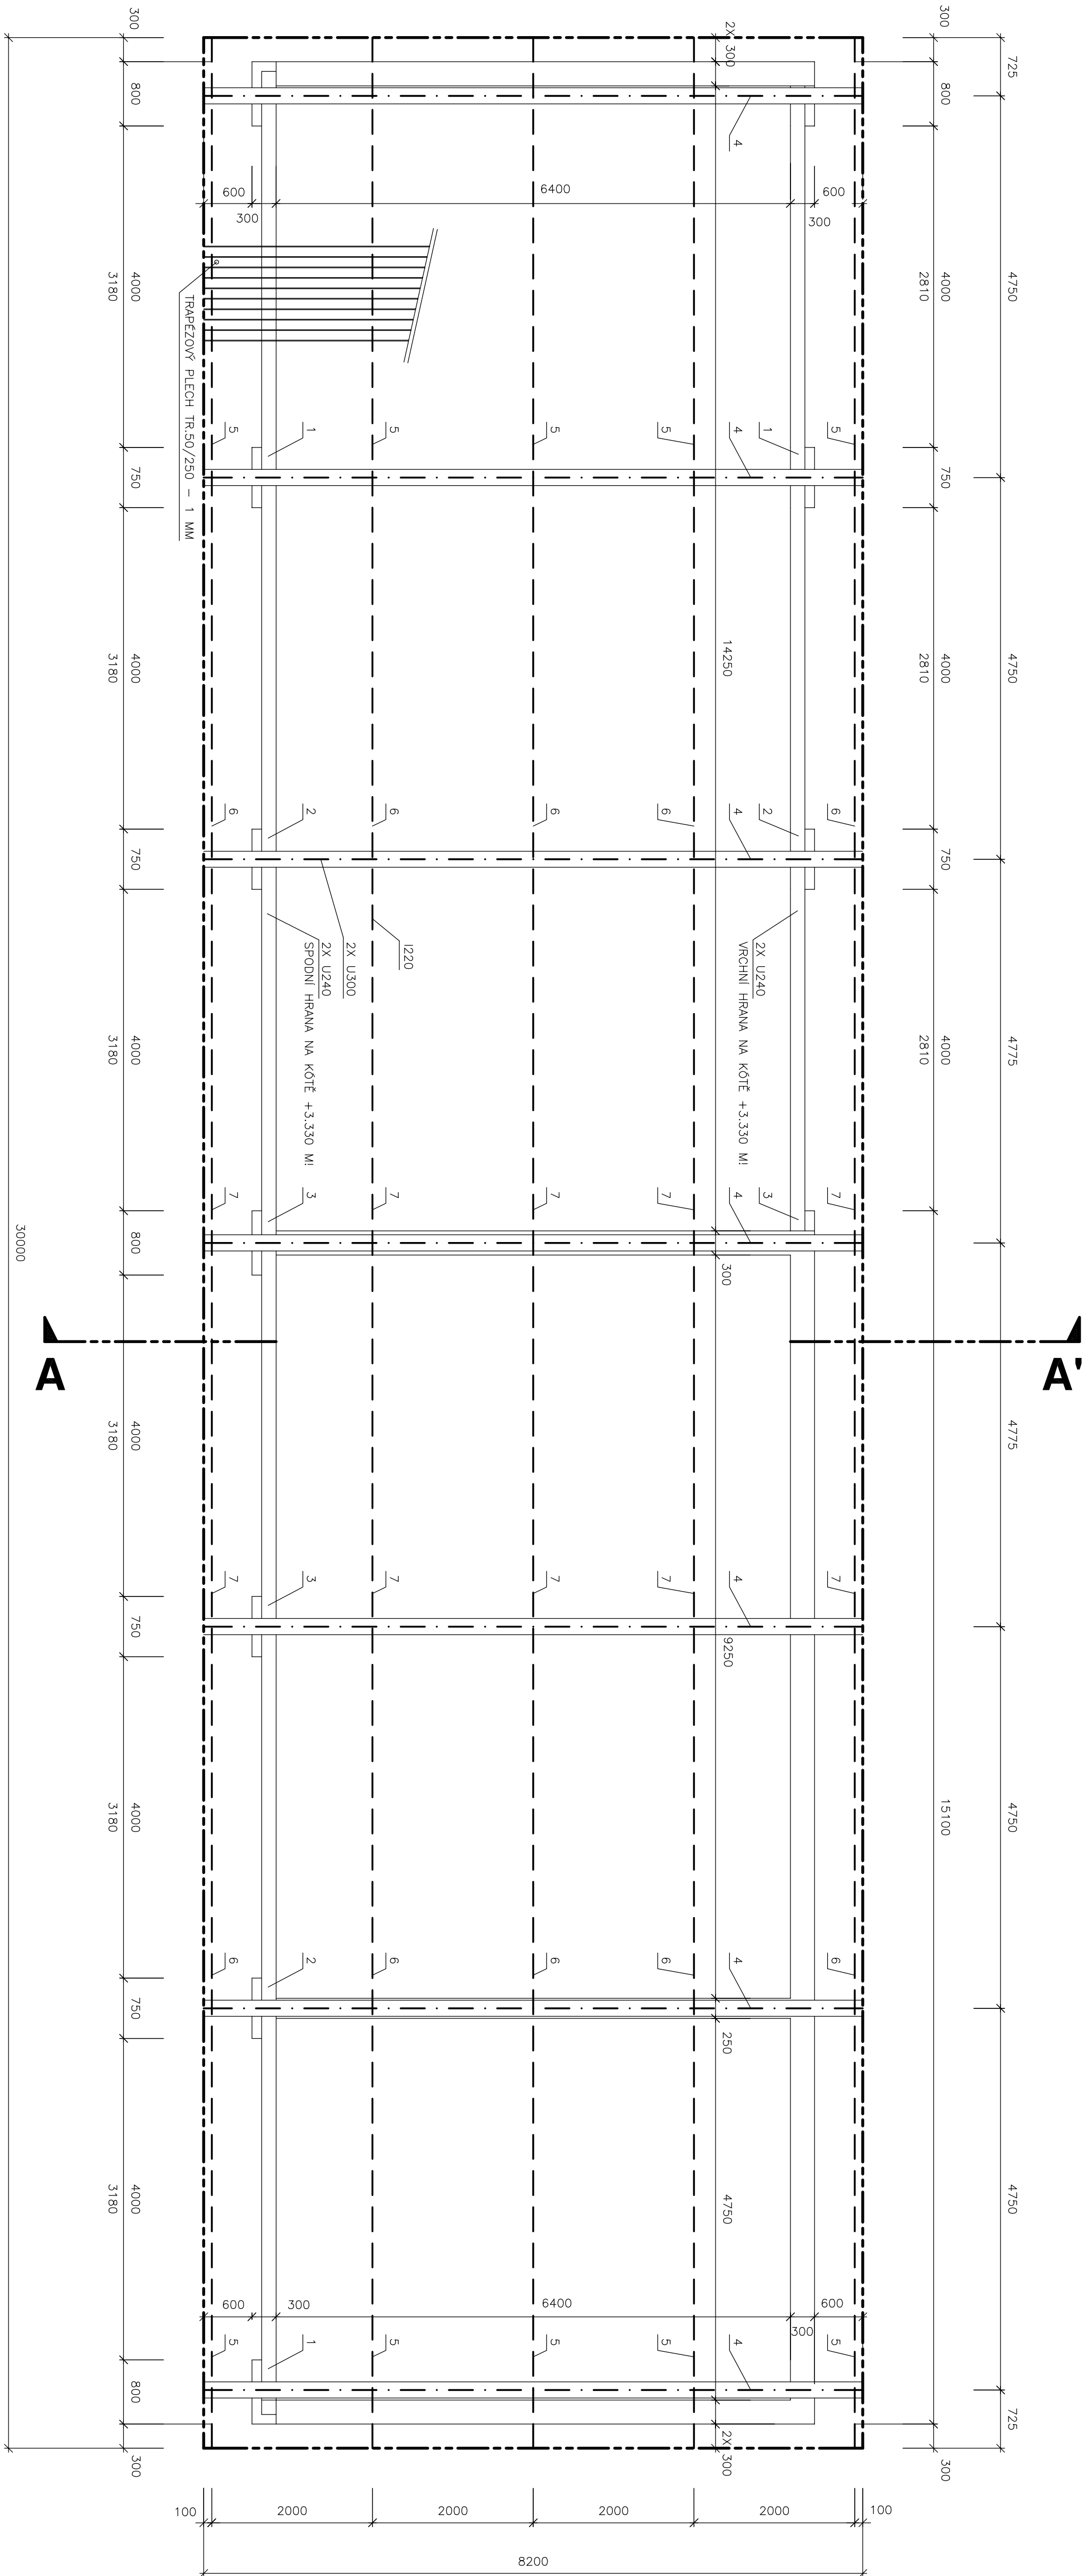

## LEGENDA HMOT:

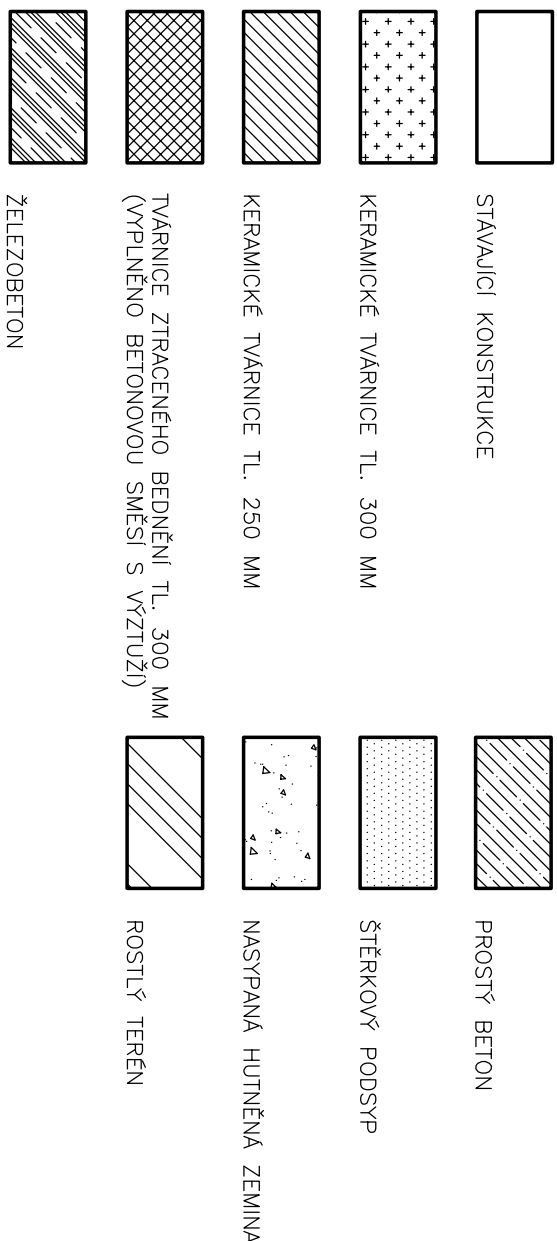

## POZNÁMKA:

- 1) VŠEČERÉ OCELOVÉ KONSTRUKCE OPATŘENÉ OCHRANKAMI NÁTĚRY
- 2) JEDNOTLIVÉ OCELOVÉ PRVKY POSPOJOVÁNY POMOČÍ KOUTOVÝCH SVARŮ A PODKLADNÍCH PLECHŮ P10
- 3) OCELOVÉ PŘEKLADY A VAZNICE KOTVENÉ DO SVĚTLÝCH KONSTRUKCÍ PŘES PODKLADNÍ PLECHY P10
- 4) OCELOVÉ PŘEKLADY A VAZNICE KOTVENÉ DO SVĚTLÝCH KONSTRUKCÍ PŘES PODKLADNÍ PLECHY P10
- 5) NOSNÁ OCELOVÁ KONSTRUKCE STŘECHY JE DLE STAVĚCKÉHO VÝPOČTU DIMENZOVÁNA NA POŽÁRNÍ ODOLNOST MINIMÁLNĚ 15 MINUT – R150P1
- 6) SKLADBY KONSTRUKCÍ VIZ. D.1.10

JEDNOTLIVÉ PRVKY NOSNÉ KONSTRUKCE STŘECHY:

1 – PŘEKLAD – OCELOVÝ VALCOVANÝ PROFIL 2X U240, DÉLKA 5955 MM, 3 KS	1 – PŘEKLAD – OCELOVÝ VALCOVANÝ PROFIL 2X U240, DÉLKA 5955 MM, 3 KS
2 – PŘEKLAD – OCELOVÝ VALCOVANÝ PROFIL 2X U240, DÉLKA 4775 MM, 3 KS	2 – PŘEKLAD – OCELOVÝ VALCOVANÝ PROFIL 2X U240, DÉLKA 4775 MM, 3 KS
3 – VAZNICE – OCELOVÝ VALCOVANÝ PROFIL 2X U240, DÉLKA 8207 MM, 7 KS	3 – VAZNICE – OCELOVÝ VALCOVANÝ PROFIL 2X U240, DÉLKA 8207 MM, 7 KS
4 – VAZNICE – OCELOVÝ VALCOVANÝ PROFIL 2X U240, DÉLKA 8207 MM, 7 KS	4 – VAZNICE – OCELOVÝ VALCOVANÝ PROFIL 2X U240, DÉLKA 8207 MM, 7 KS
5 – VAZNICE – OCELOVÝ VALCOVANÝ PROFIL 2X U240, DÉLKA 4775 MM, 3 KS	5 – VAZNICE – OCELOVÝ VALCOVANÝ PROFIL 2X U240, DÉLKA 4775 MM, 3 KS
6 – VAZNICE – OCELOVÝ VALCOVANÝ PROFIL 2X U240, DÉLKA 4775 MM, 3 KS	6 – VAZNICE – OCELOVÝ VALCOVANÝ PROFIL 2X U240, DÉLKA 4775 MM, 3 KS
7 – VAZNICE – OCELOVÝ VALCOVANÝ PROFIL 2X U240, DÉLKA 4775 MM, 3 KS	7 – VAZNICE – OCELOVÝ VALCOVANÝ PROFIL 2X U240, DÉLKA 4775 MM, 3 KS

**+ -0.000 = 426.480 M N.M.**

ING. OLDŘICH HLÍZA, NÁCHODSKÁ 162, TRUTNOV 54103			
ZODPOVĚDNÝ PROJEKTANT:	ING. OLDŘICH HLÍZA	DATA:	06/2016
VYPRACOVAL:	ING. OLDŘICH HLÍZA	MĚŘÍTKO:	1:50
INVESTOR:	MĚSTO TRUTNOV SLOVANSKÉ NÁMĚSTÍ 165, TRUTNOV 54116	FORMÁT:	BX A4
AKCE:	ROZŠŘENÍ SĚRNÉHO DVORA TRUTNOV – DSM	Č. VÝKRESU	
VÝKRES:	SKLADBA NOSNÉ KONSTRUKCE STŘECHY	STUPEŇ PD:	DŮR A DSP
		D.1.1E	